



Układ sieci	TN-S
Nap. znamionowe	230/400
Moc znamionowa:	18000 W
Icc1 max	
Icc3 max	
Schemat	
Schemat	

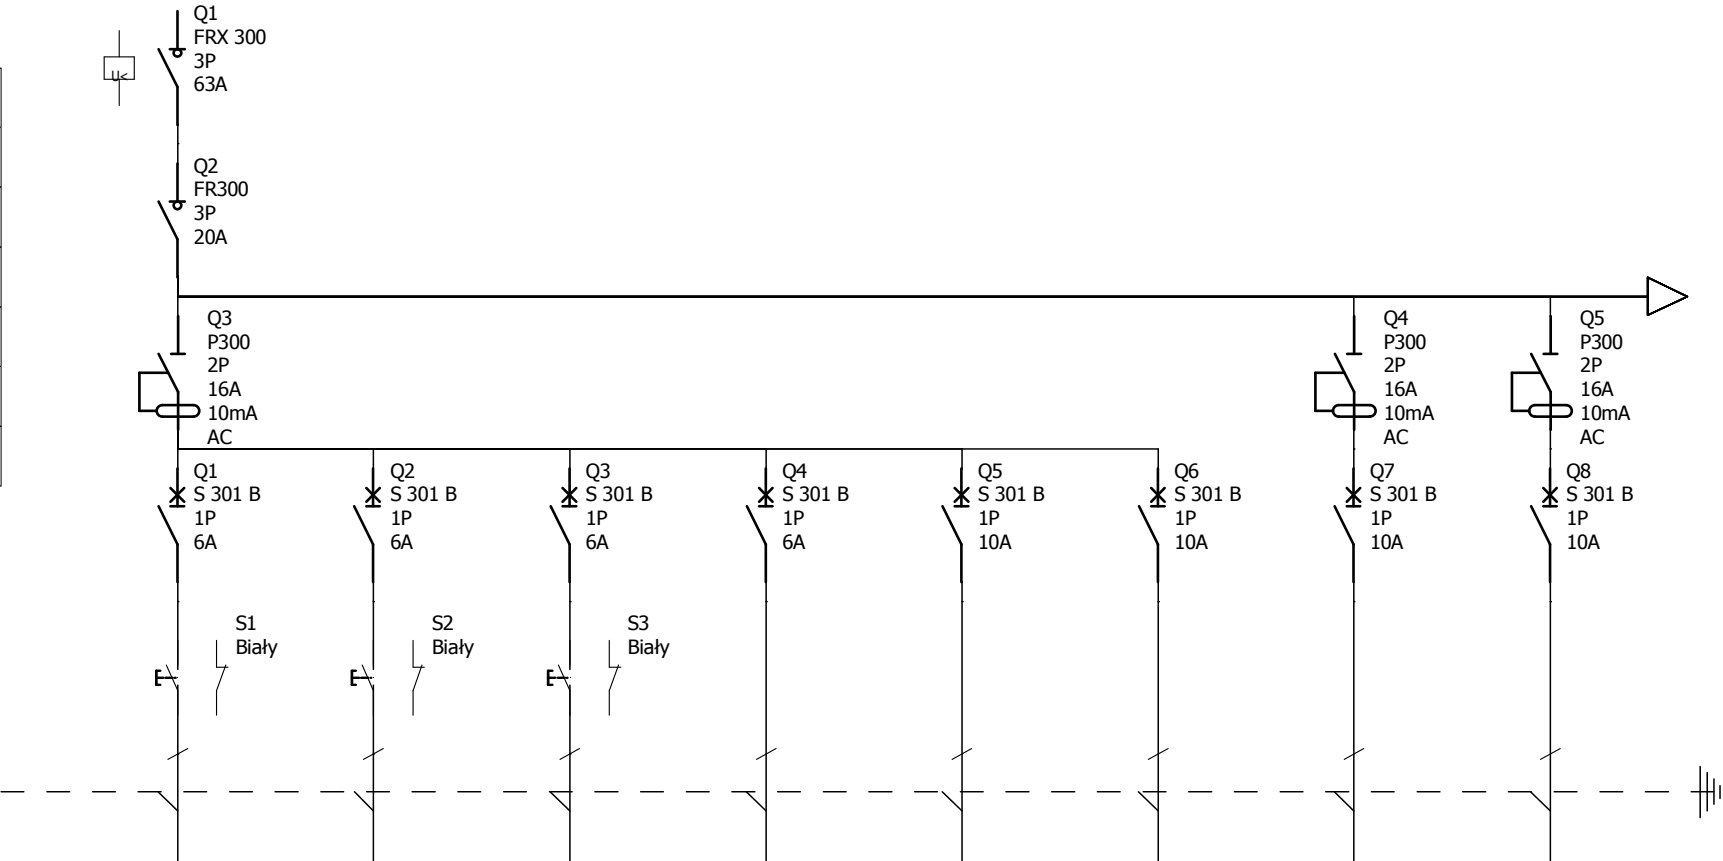

Oznaczenia aparatów	Q1	Q2	Q3	Q4	Q5	Q6	Q7	Q8
Oznaczenia zacisków	1	2	3	4	5	6	7	8
Opis	sala integracyjna	Tarasy	Holl główny	Garderoba	WC	Biblioteka	gn. 1-faz sala integracyjna	gn. 1-faz. sala integracyjna scena
Przekrój kabla	3x1,5	3x1,5	3x1,5	3x1,5	3x1,5	3x1,5	3x2,5	3x2,5
Typ kabla	YDYp	YDYp	YDYp	YDYp	YDYp	YDYp	YDYp	YDYp

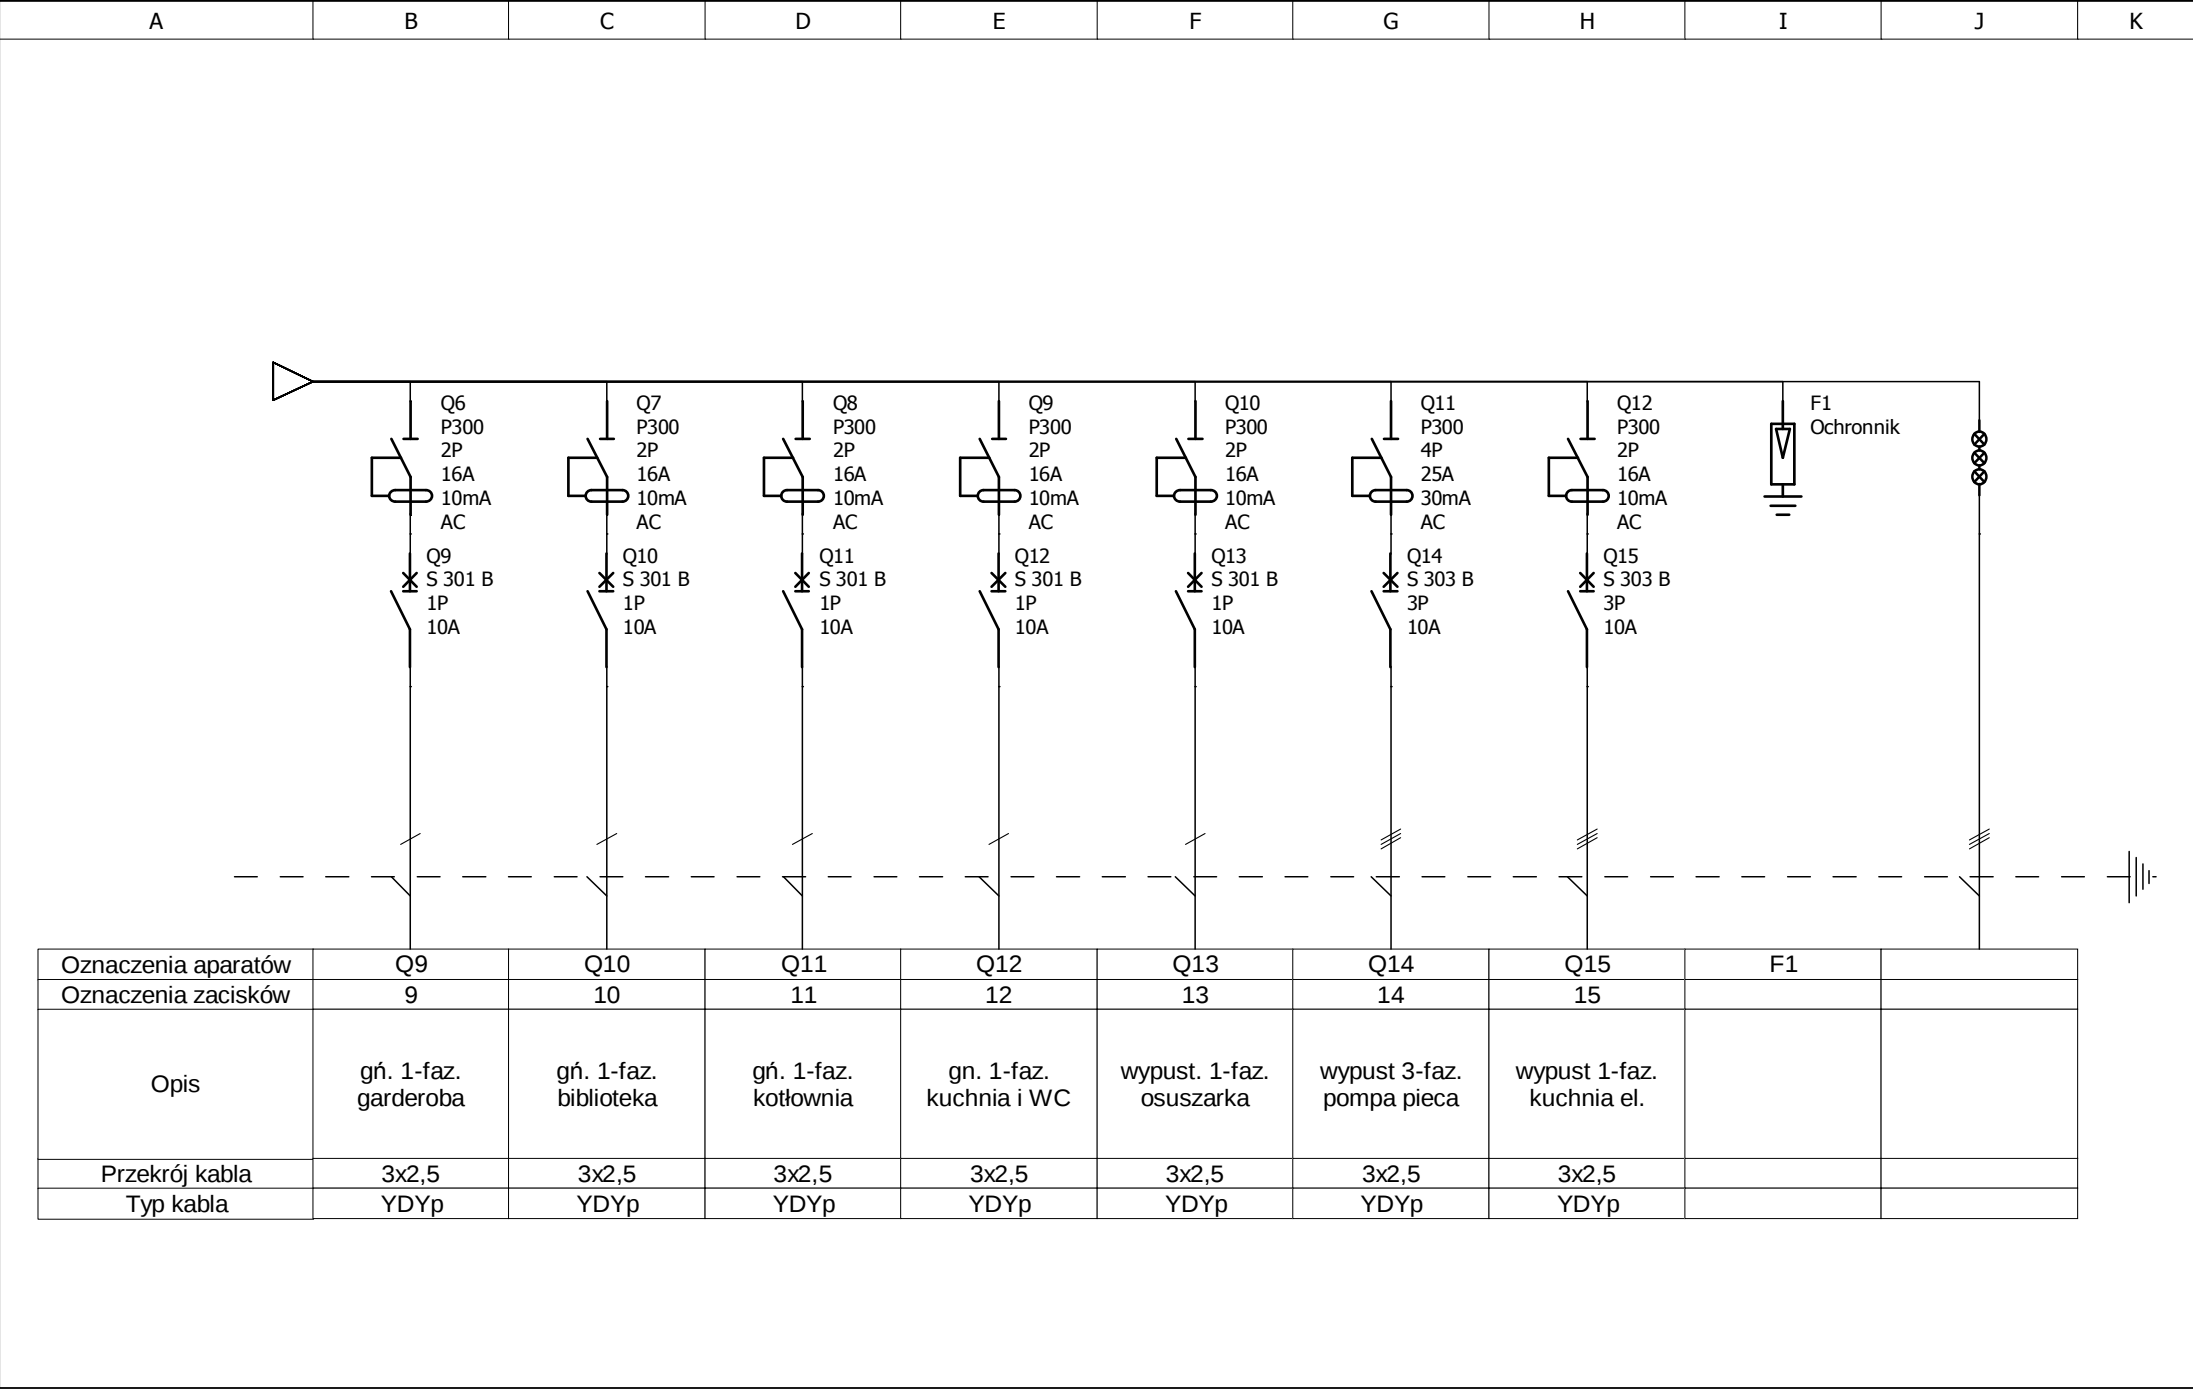



	Dom Kultury Tr1	Nr. projektu:			C		F		
		Nr. rysunku:			B		E		
					A		D		
		Data:			Autor:			Nr. akusza:	3 / 4

Lista materiałów

Cennik:

...

↻

Lista urządzeń Legrand

Referencja	Opis	Ilość
002367	ROZŁ. IZOL. FRX 303 63 A	1
003143	SYGNALIZATOR POTRÓJNY 250/500 V	1
004342	ROZŁ. IZOL. FR 303 20 A 1 MOD.	1
007368	WYZW. PODN. WP 368 230V	1
008906	WYŁ. RÓŻNIC. P 302 16 A 10 mA AC	9
008993	WYŁ. RÓŻNIC. P 304 25 A 30 mA AC	1
022976	OSMOZ KORP. KPL. GŁ. BEZ PODŚW. 1NO + 1NC + UCHW. POTR. ZAC. ŚR.	3
023800	OSMOZ GŁ. PŁ., BIAŁ. Z PODŚW.	3
603953	OCHRONNIK PRZECIWPRZEP. B+C 4P	1
605506	WYŁ. S 301 B 6 1P 6 A 6 kA	4
605508	WYŁ. S 301 B 10 1P 10 A 6 kA	9
605548	WYŁ. S 303 B 10 3P 10 A 6 kA	2
607067	ROZDZ. WNEK. EKINOXE TX 3 x 18 BIAŁA	1

Nr. projektu:

Nr. rysunku:

Autor:

Data:

Dom Kultury

Tr1

C

B

A

Nr. akrusza:

F

E

D

4 / 4