


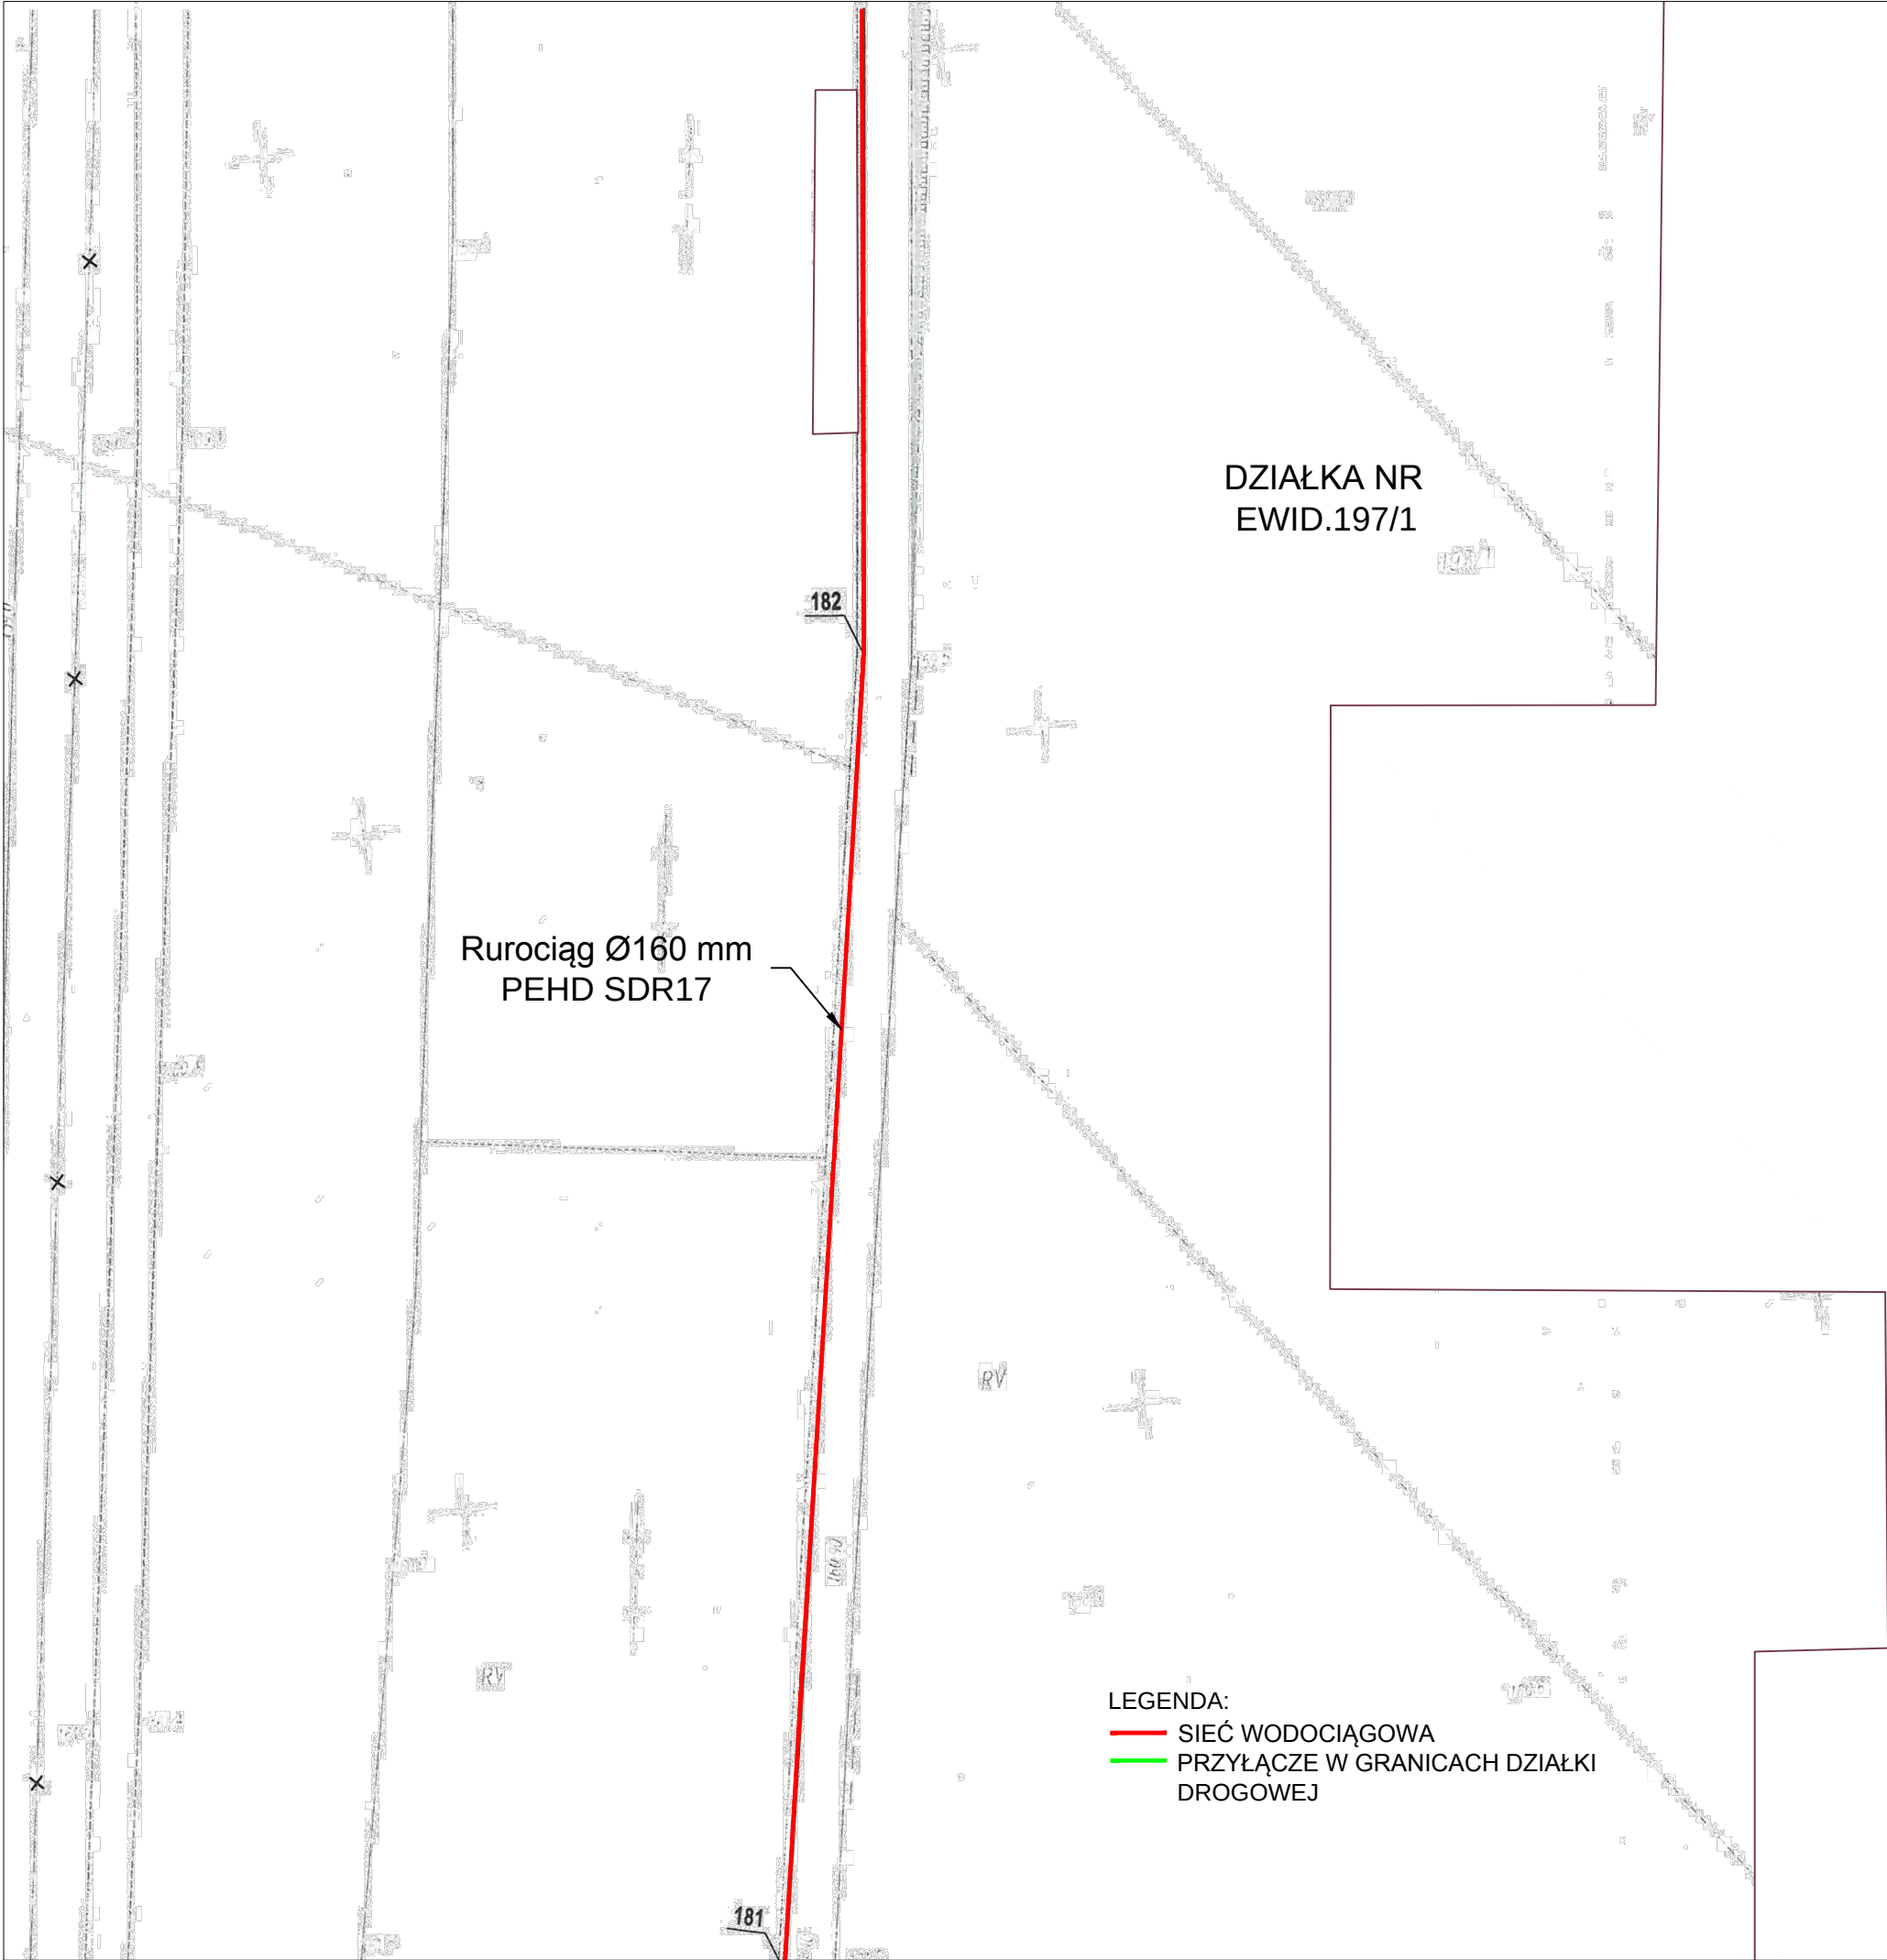

UZDATNIANIE  
WODY

www.watertech.pl

|   |                                                        |                     |
|---|--------------------------------------------------------|---------------------|
| Wykonawca:<br>WATERTECH<br>Łódź 91 - 496, ul. Świtezianki 16,<br>tel. (42) 658 85 11, (42) 658 89 11, fax (42) 658 85 57,<br>e-mail: <a href="mailto:biuro@watertech.pl">biuro@watertech.pl</a> , <a href="http://www.watertech.pl">http://www.watertech.pl</a><br>NIP: 732 000 78 75 |                                                        |                     |
| Inwestor:<br>Gmina Cielądz<br>Cielądz 59, 96-214 Cielądz   |                                                        |                     |
| Temat:<br>Rozbudowa SUW Cielądz oraz budowa odcinka sieci wodociągowej w m. Mroczkowie i Sierzchowy   |                                                        |                     |
| Adres inwestycji:<br>DZIAŁKI NR EWID. 197/1, 301<br>OBREB MROCHKOWICE<br>DZIAŁKI NR EWID. 297/1<br>OBREB SIERZCHOWY KOLONIA   |                                                        |                     |
| Faza opracowania:<br>Program Funkcjonalno -<br>Uzytkowy   |                                                        |                     |
| Nazwa rysunku:<br>Plan sytuacyjny- koncepcja<br>przebiegu wodociągu Ø160mm   | Skala:<br>b.s.<br>Data opracowania<br>Wrzesień 2020 r. | Nr załącznika:<br>5 |
| Rozwiązania zawarte w niniejszym opracowaniu stanowią wyłączną własność firmy WATERTECH Dorota Grzelek-Kowalczyk i mogą być stosowane, powielane oraz udostępniane osobom trzecim jedynie na podstawie pisemnego zezwolenia w/w firmy z zastrzeżeniem wszelkich skutków prawnych.     |                                                        |                     |