


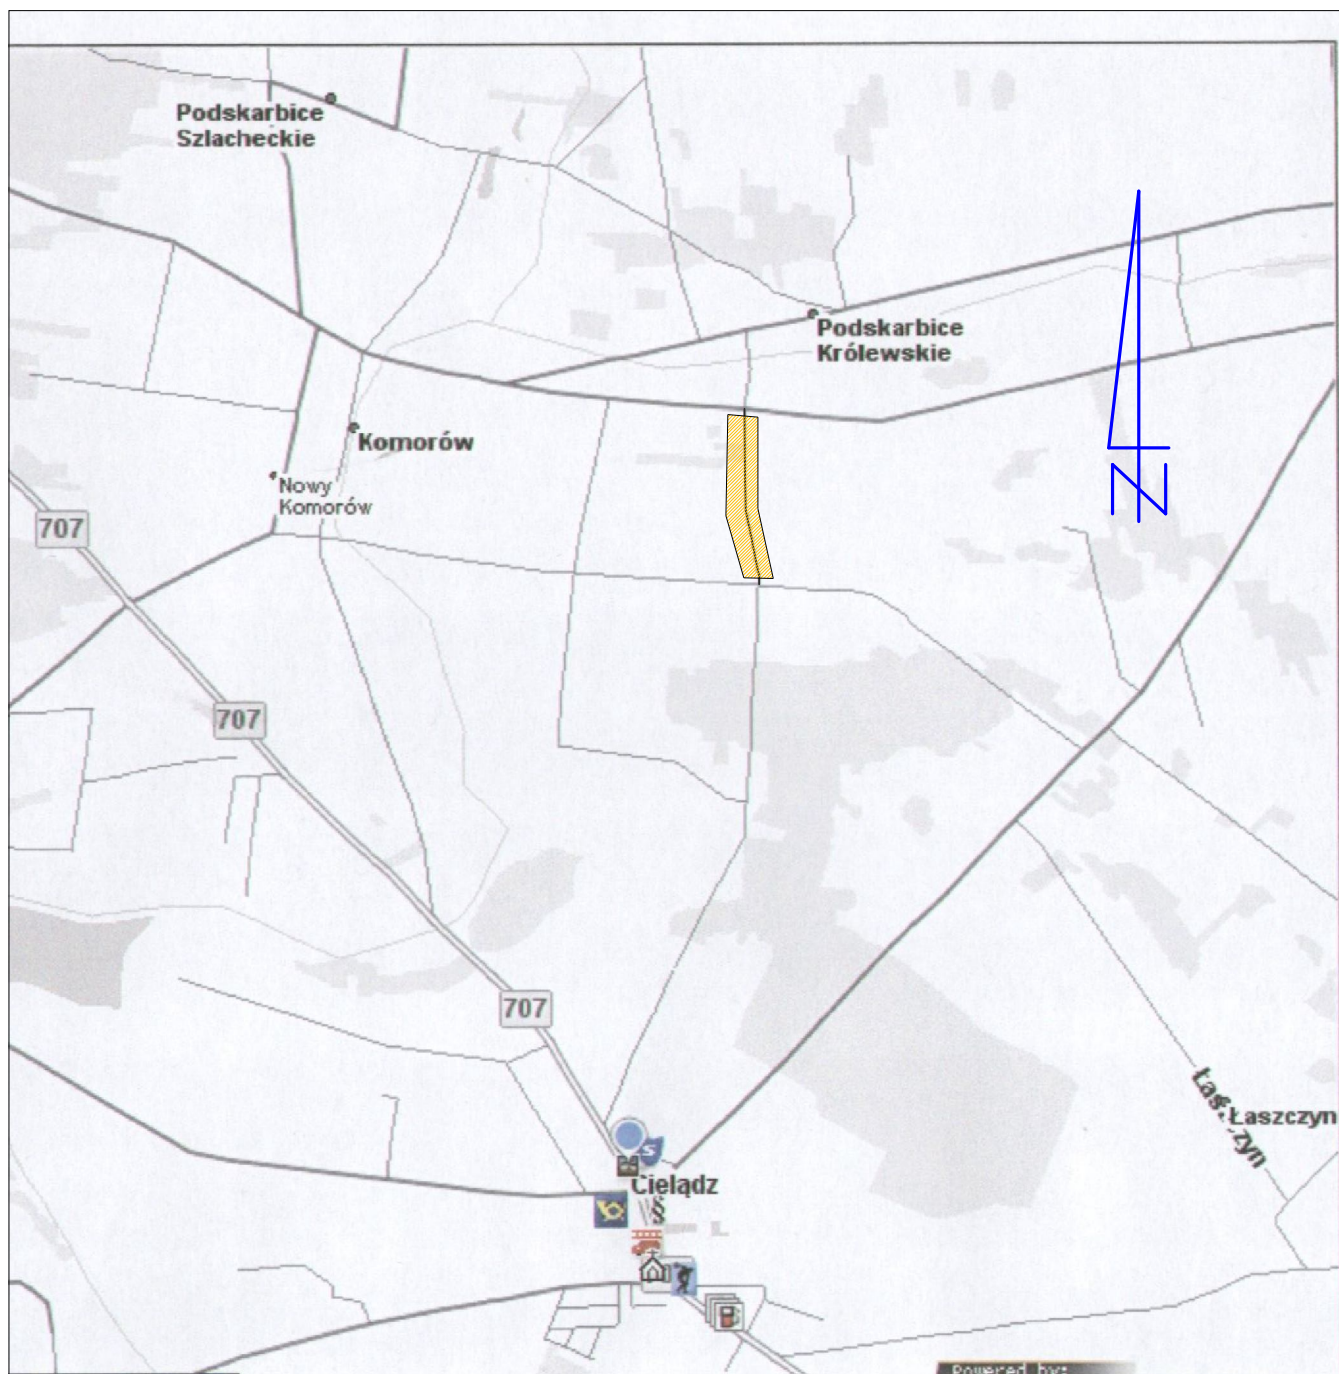

- zakres drogi objęty projektem

Jednostka projektowa KOMAT Pracownia Projektowa Andrzej Pasik ul. Rawska 59/22 96-100 Skierniewice			
Nazwa opracowania PROJEKT TECHNICZNY			
Nazwa obiektu Przebudowa drogi gminnej			
Nazwa rysunku Orientacja			
Adres obiektu Komorów gm. Cielądz			
Inwestor Gmina Cielądz 96-214 Cielądz, Cielądz nr 59			
Projektant		Podpis	
Data		Skala 1:35000	Nr rysunku 1
		Nr strony	