


SCHEMAT IDEOWY INSTALACJI ELEKTRYCZNEJ

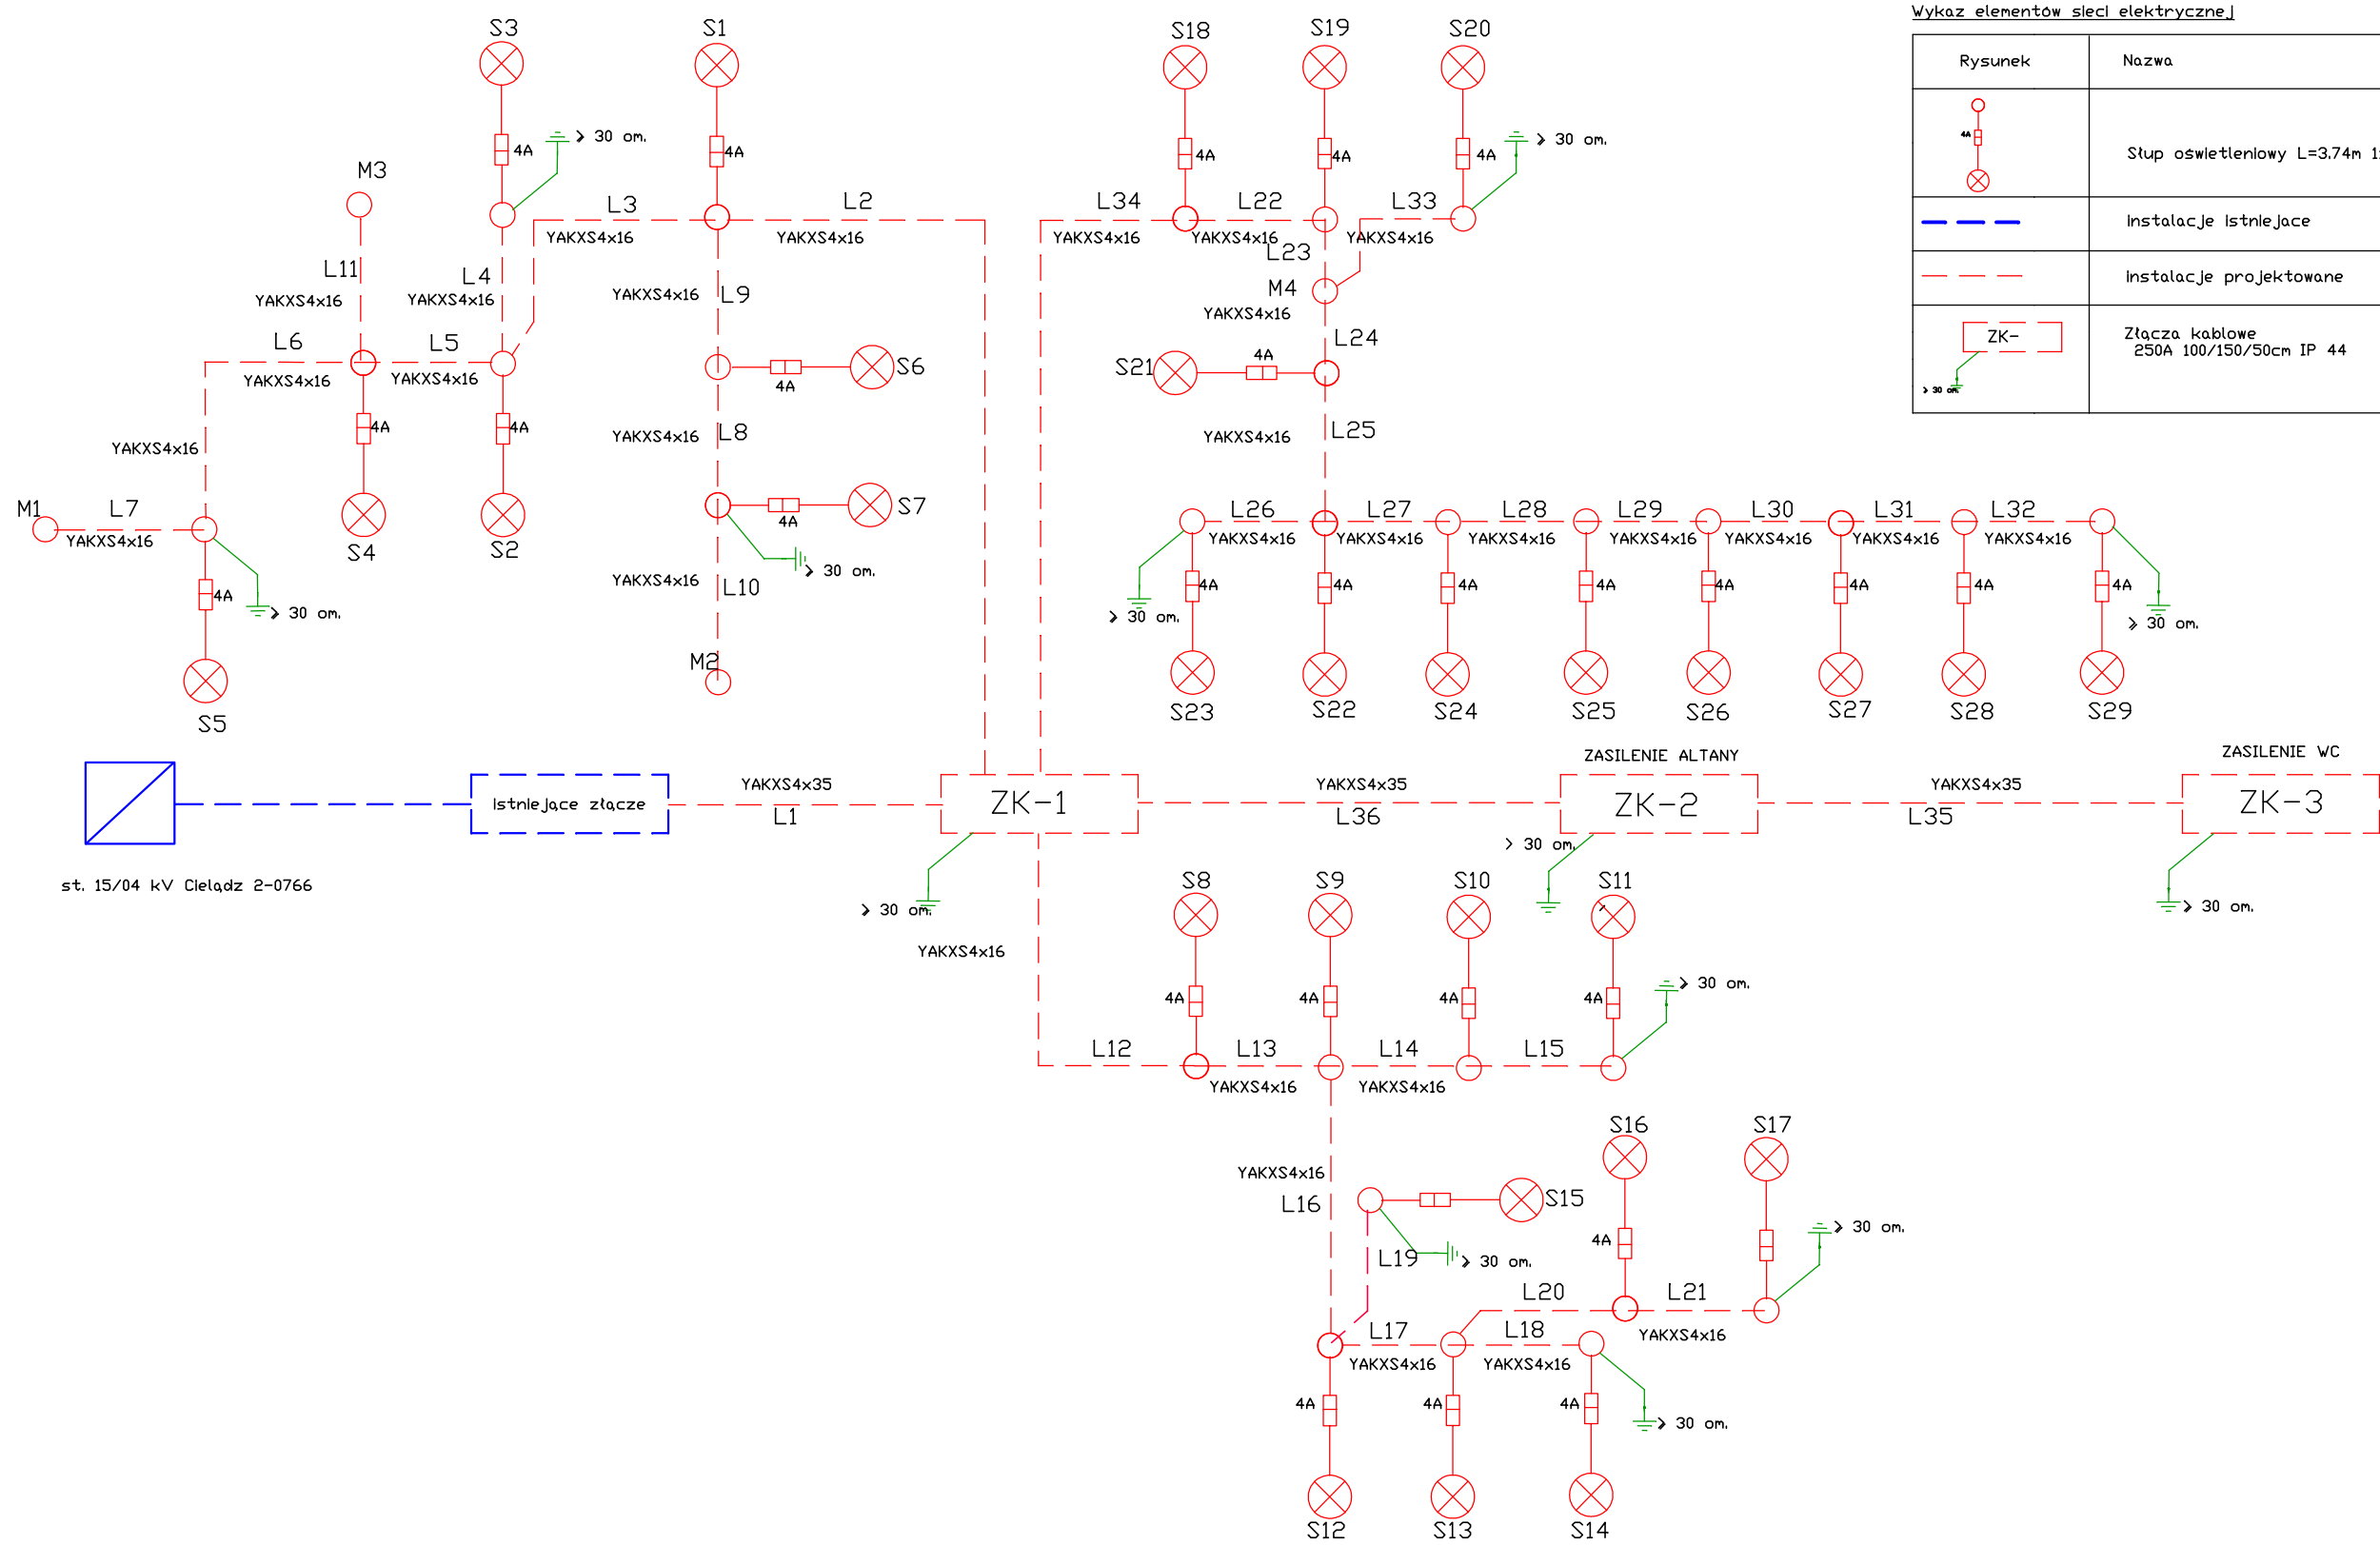

Wykaz elementów sieci elektrycznej

Rysunek	Nazwa
	Stup oświetleniowy L=3.74m 1x70W
	Instalacje istniejące
	Instalacje projektowane
	Złącza kablowe 250A 100/150/50cm IP 44

OBIEKT:	REWITALIZACJA ZABYTKOWEGO PARKU				
INWESTOR:	Gmina Cielądz				
ADRES BUDOWY:	Park - Cieladz dz.nr. 817/2, 814/3, 814/1 ,				
PRZEDMIOT:	SCHEMA IDEOWY INST. ELEKTRYCZNEJ DOŚWIETLENIA PARKU ZASILENIA ALTANY I WC				
BRANŻA:	NAZWISKO AUTORA	NR UPR.	PODPIS	DATA	
ELEKTRYCZNA					
PROJEKTOWAŁ	tech. Adam Przybyszewski	22/93 Sk-ce		czerwiec 2014	
SPRZĄDZAJĄCY	inż. Antoni Szczypiński	622/75 Łódź			
SKALA:		NR RYS.	E-2		