



Panel ogrodzeniowy z prętów o śr. 5 mm, zgrzewanych punktowo, ocynkowanych w powłoce poliestrowej, oczko 50x200 mm

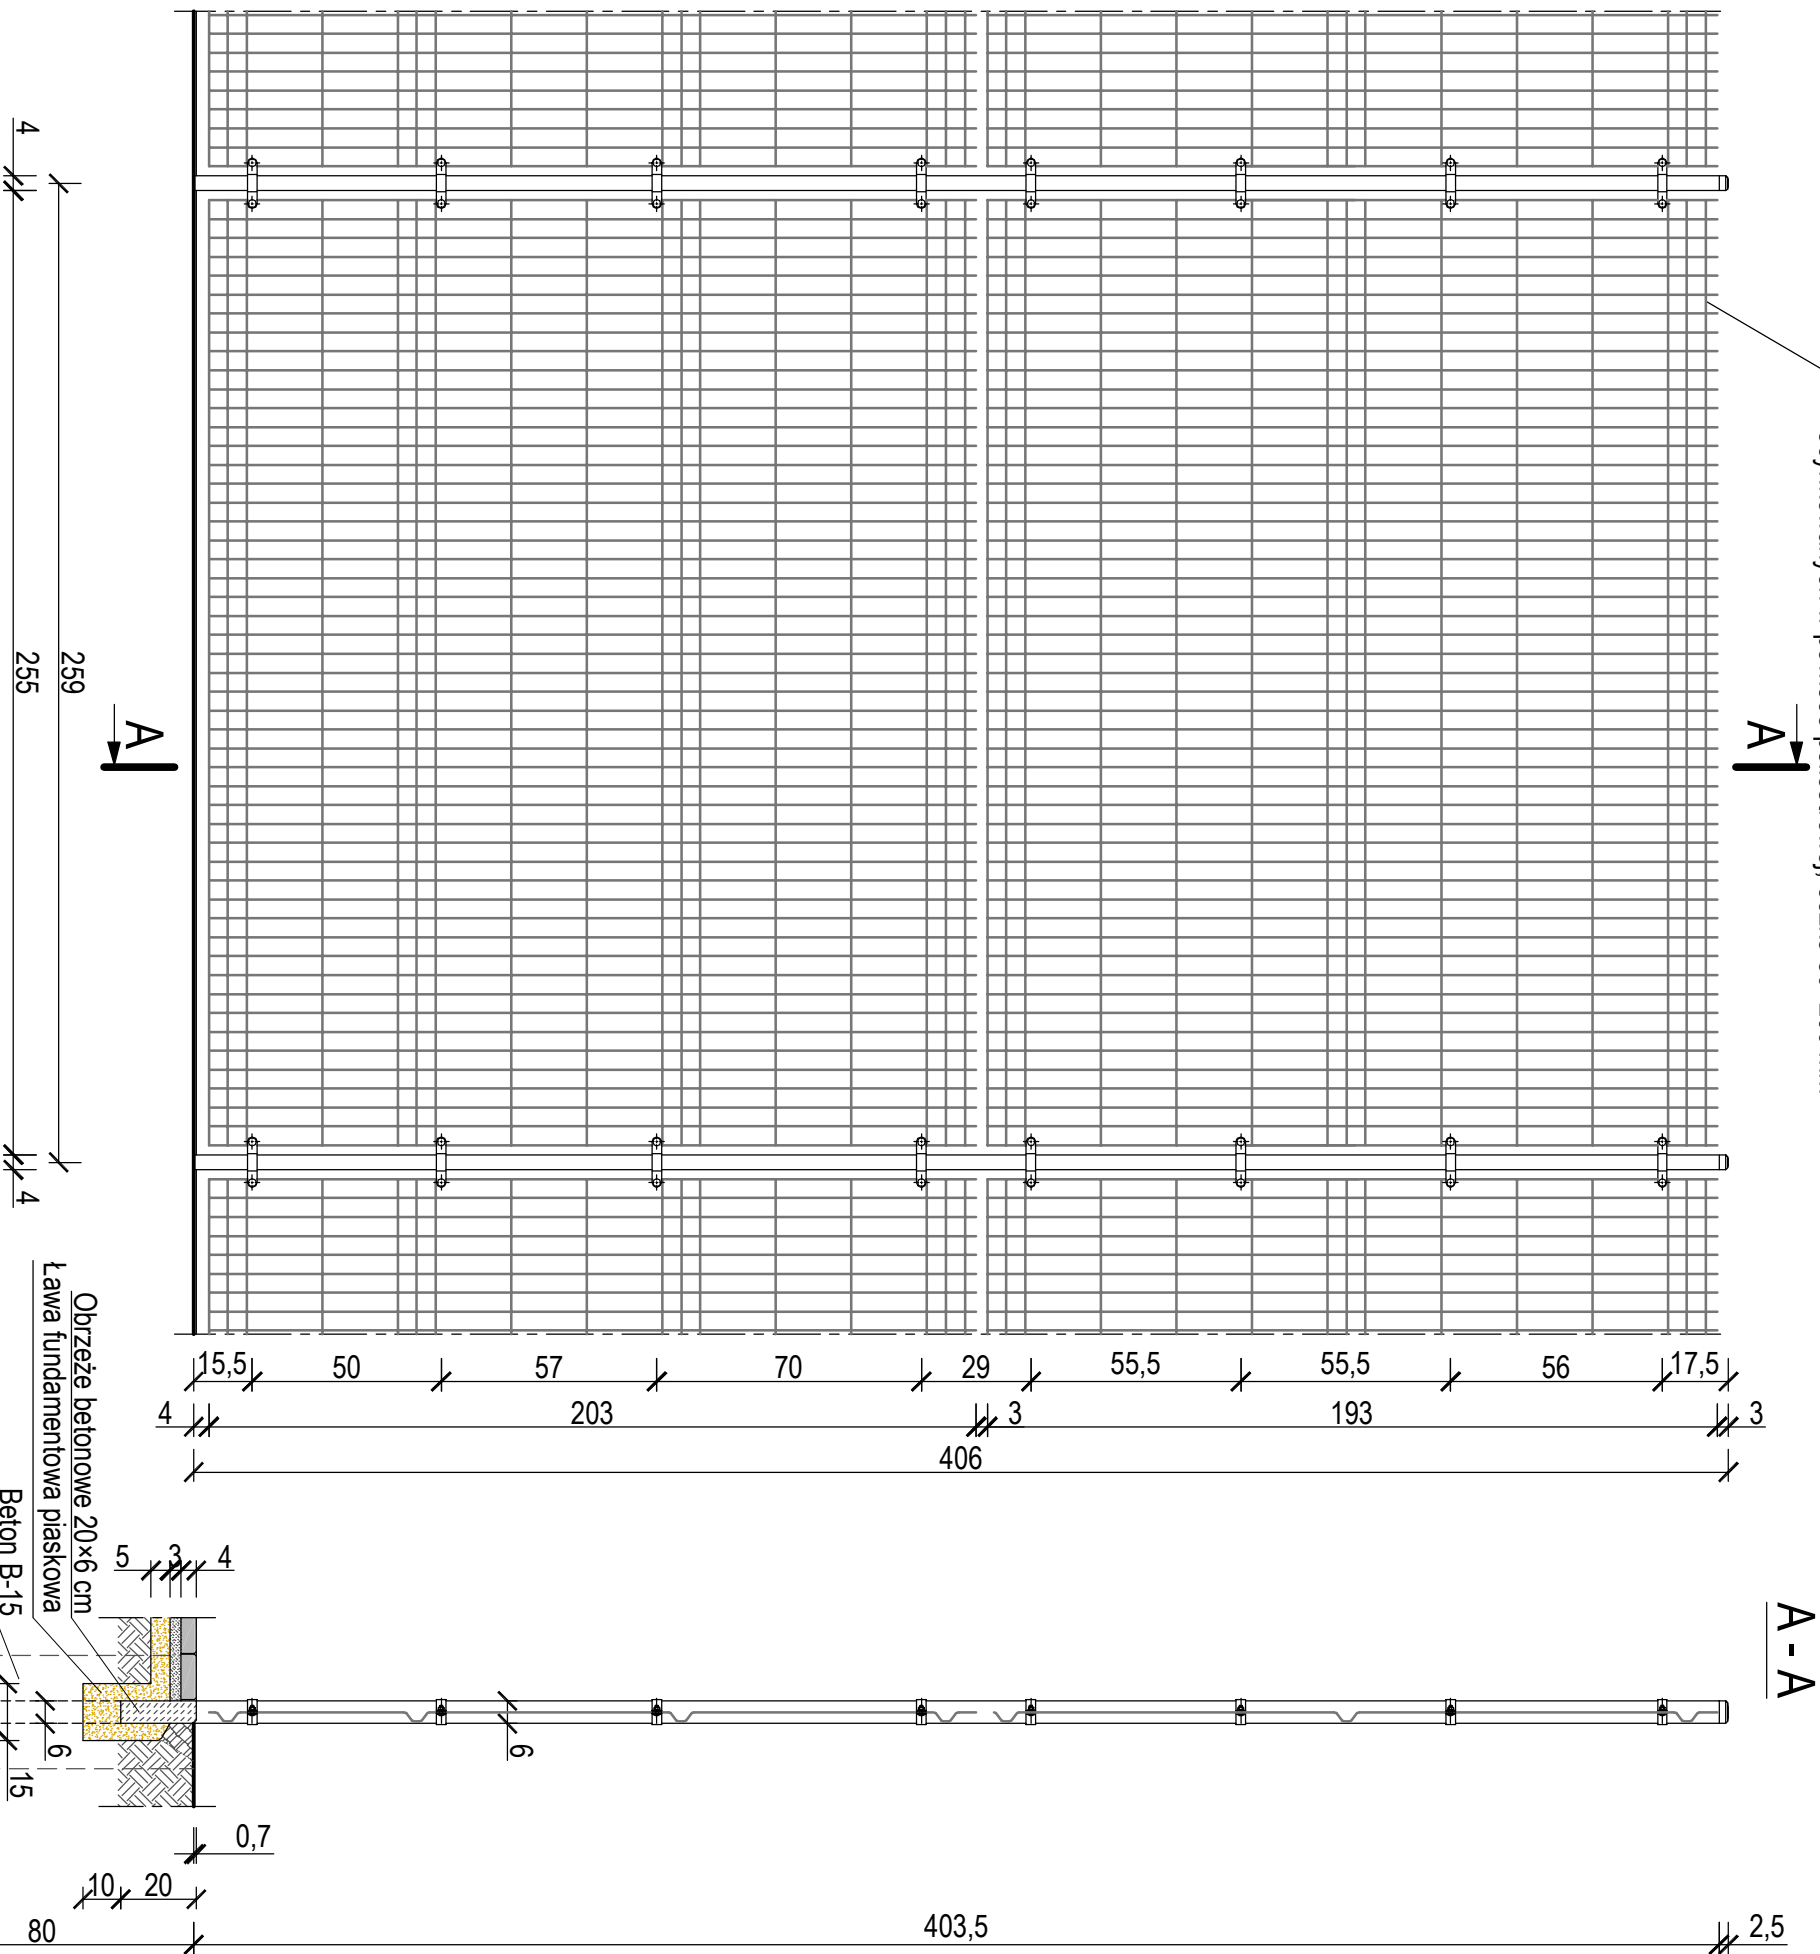

A |

A |

A - A

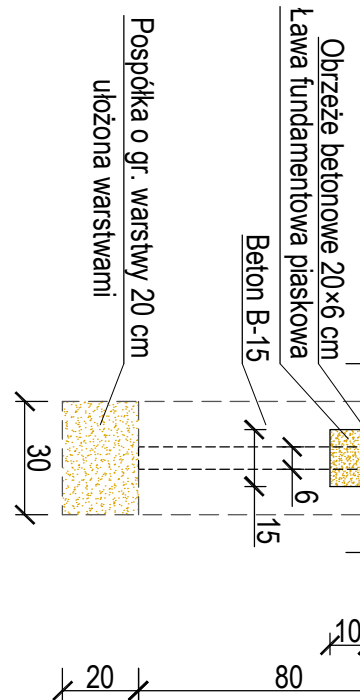

SPECJALISTYCZNE BIURO
PROJEKTOWO-HANDLOWO-USLUGOWE
inż. Andrzej Lipiec

96-100 SKIERNIEWICE , ul. Sucharskiego 1/36
Pracownia: Skiernewice, ul. Trzcńska 21/23 pok. 102
tel./fax 046 834 80 04, kom. 603 131 575

0341

UWAGA.

Wszystkie prawa autorskie dotyczące tego rysunku są własnością **SPECJALISTYCZNEGO BIURA PROJEKTOWO-HANDLOWO-USLUGOWEGO**.

Nie należy odmierzać wymiarów z rysunku ani też używać go jako szablonu. Przed przystąpieniem do prac budowlanych wszystkie wymiary należy sprawdzić w naturze. W przypadku stwierdzenia niezgodności należy zwrócić się do projektanta. W przypadku rozbieżności wymiarowych pomiędzy rysunkami detali i całości projektowanego elementu, podstawą wymiarowania są rysunki detali.

UWAGI OGÓLNE.

1. WSZELKIE ZMIANY KTÓRE WYKONAWCA ZDECYDUJE SIĘ WPROWADZIĆ, RÓWNIEŻ TE, KTÓRE SŁUŻĄ JEDYNE ZMIANIE TECHNOLOGII, WINNY BYĆ PRZEDSTAWIONE NADZOROWI AUTORSKIEMU.
2. OBLIGUJE SIĘ WYKONAWCĘ DO PRZESTRZEGANIA JAKOŚCI PRACY, JAK RÓWNIEŻ INSPEKTORÓW NADZORU DO WŁAŚCIWEJ KONTROLI WYKONYWANIA ZADAŃ BUDOWLANYCH.
3. W PRZYPADKU STWIERDZENIA KONIECZNOŚCI OMÓWIENIA ROZWIĄZAŃ PROJEKTOWYCH, PROSI SIĘ O NATYCHMIASTOWE ZGŁOSZENIE POTRZEBY DO PROJEKTANTA.

NAZWA PROJEKTU			
Przyszkolne boisko wielofunkcyjne wraz z towarzyszącą infrastrukturą w Sierzchowach			
ADRES		NR RYSUNKU	
Sierzchowy 59		03	
96-214 CIELĄDZ		PODZIAŁKA	
Przesto ogrodzenia boiska wielofunkcyjnego			
1:20			
FUNKCJA	IME I NAZWISKO	NR UPRAWNIENI	DATA
ASISTENT PROJEKTANTA	inż. Andrzej Lipiec	-	02.2016 r.
PROJEKTANT	tech. Wanda Karnańska	160/75 Ł.w.	02.2016 r.
KIEROWNIK PRACOWNI	inż. Andrzej Lipiec	-	02.2016 r.