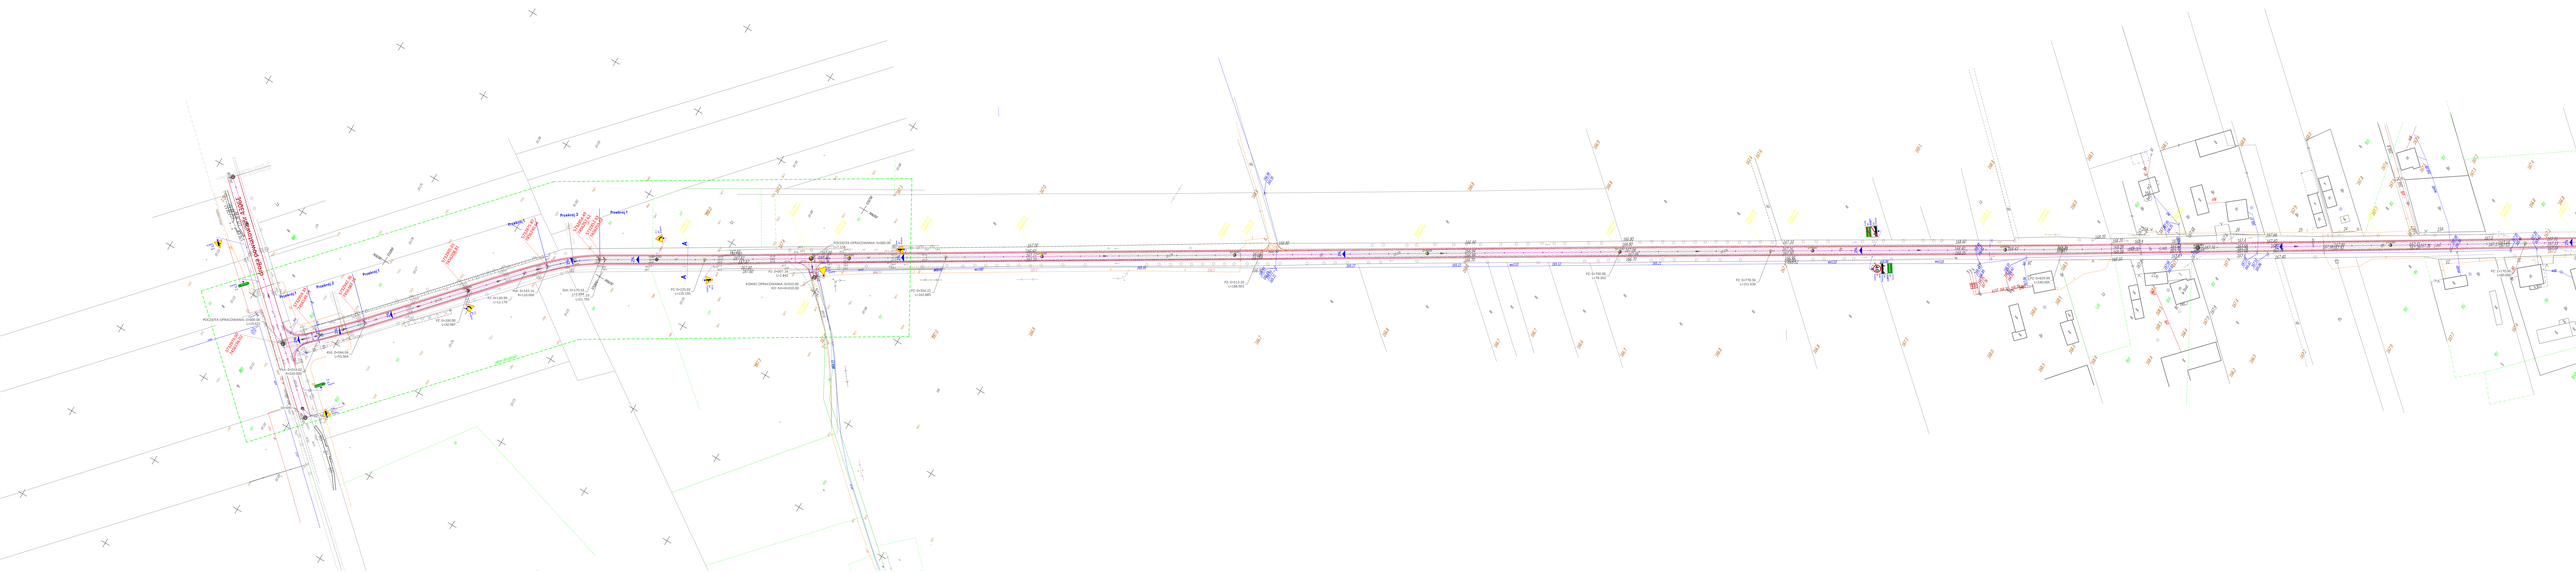
DROGA WOJEWÓDZKA 434
POCZĄTEK OPRACOWANIA: D+000.00
KONIEC OPRACOWANIA: D+610.00
RDK: D+000.00
L=15.56m
PKA: D+015.12
R=120.00m
PKB: D+040.68
L=82.98m
PKA: D+148.08
L=52.17m
PKB: D+200.25
R=110.00m
RDK: D+170.51
L=29.74m
PD: D+025.02
L=1.02m
PD: D+027.04
L=0.46m
PD: D+152.10
L=0.00m
PD: D+182.22
L=182.88m
PD: D+365.10
L=0.00m
PD: D+366.00
L=78.96m
PD: D+578.96
L=153.63m
PD: D+732.59
L=0.00m
PD: D+733.49
L=0.00m
PD: D+735.19
L=0.00m
Przebudowa 1
Przebudowa 2
Przebudowa 3
Przebudowa 4
Przebudowa 5
Przebudowa 6
Przebudowa 7
Przebudowa 8
ZJAZD DO POSESJI
ZJAZD DO POSESJI
ZJAZD DO POSESJI