


przekrój nr. 1

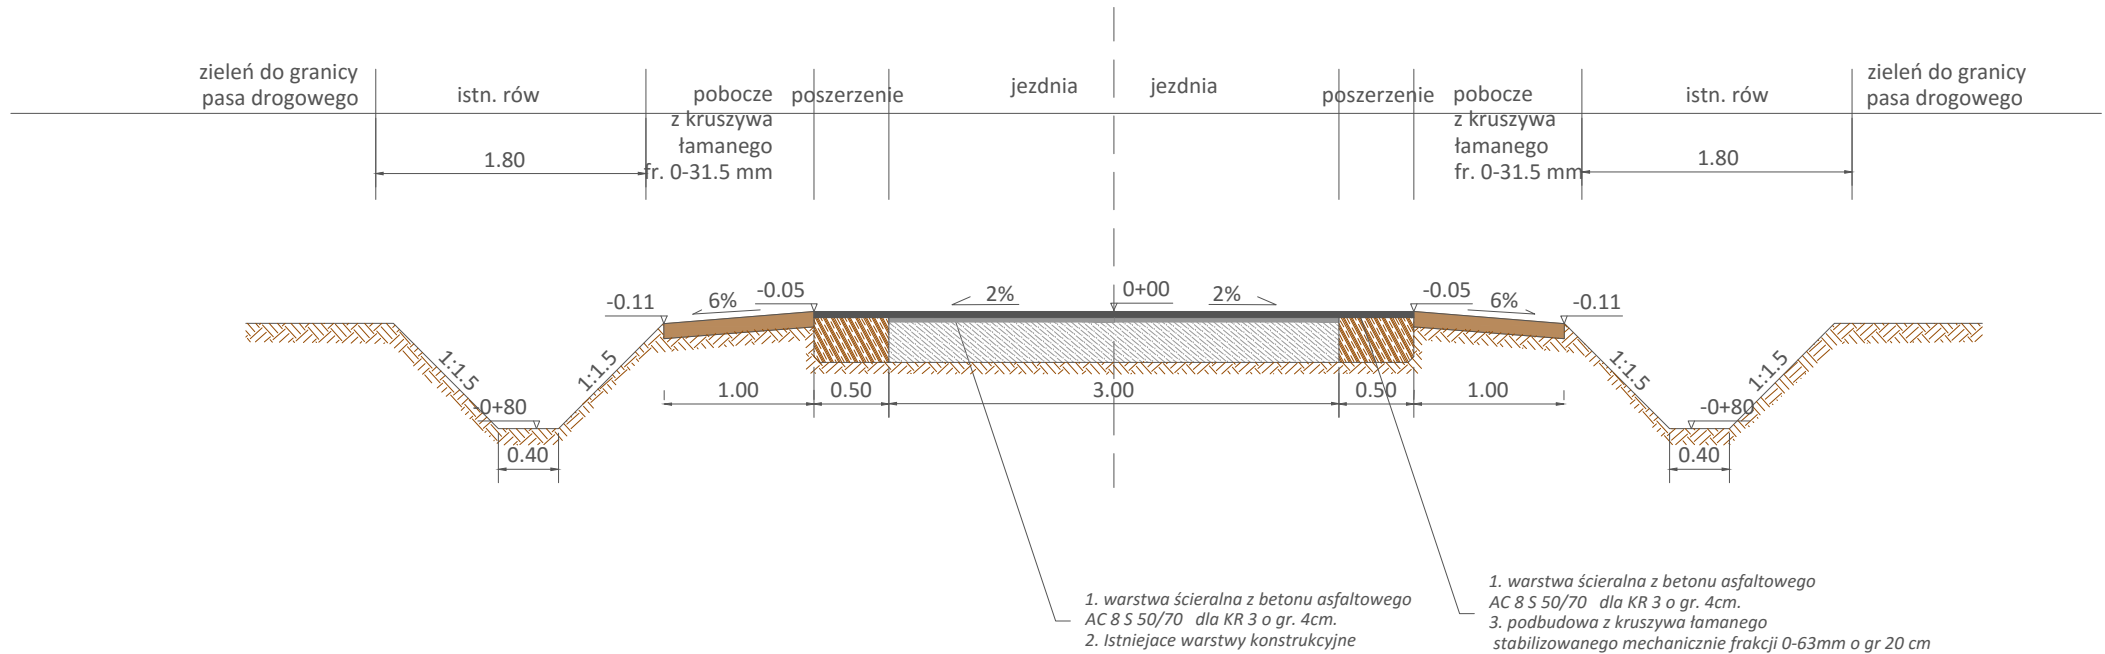

| | |
|--|---|
| Przebudowa dr. gminnej nr. 113052E Łaszczyn od km.0+000 do km. 2+237.65 | |
| Inwestor | Gmina Cielądz Cielądz 59 96-214, Cielądz |
| Obiekt | Droga gminna nr 113052E dz. nr ew. 176 w m. Łaszczyn |
| Nazwa rysunku | Przekrój poprzeczny 1 |
| Projektant Uprawnienia Podpis | Skala: 1: 500 |
| | Nr. rys. 2 |
| | Data: grudzień 2016 |
| | Str. |