


przekrój nr. 1

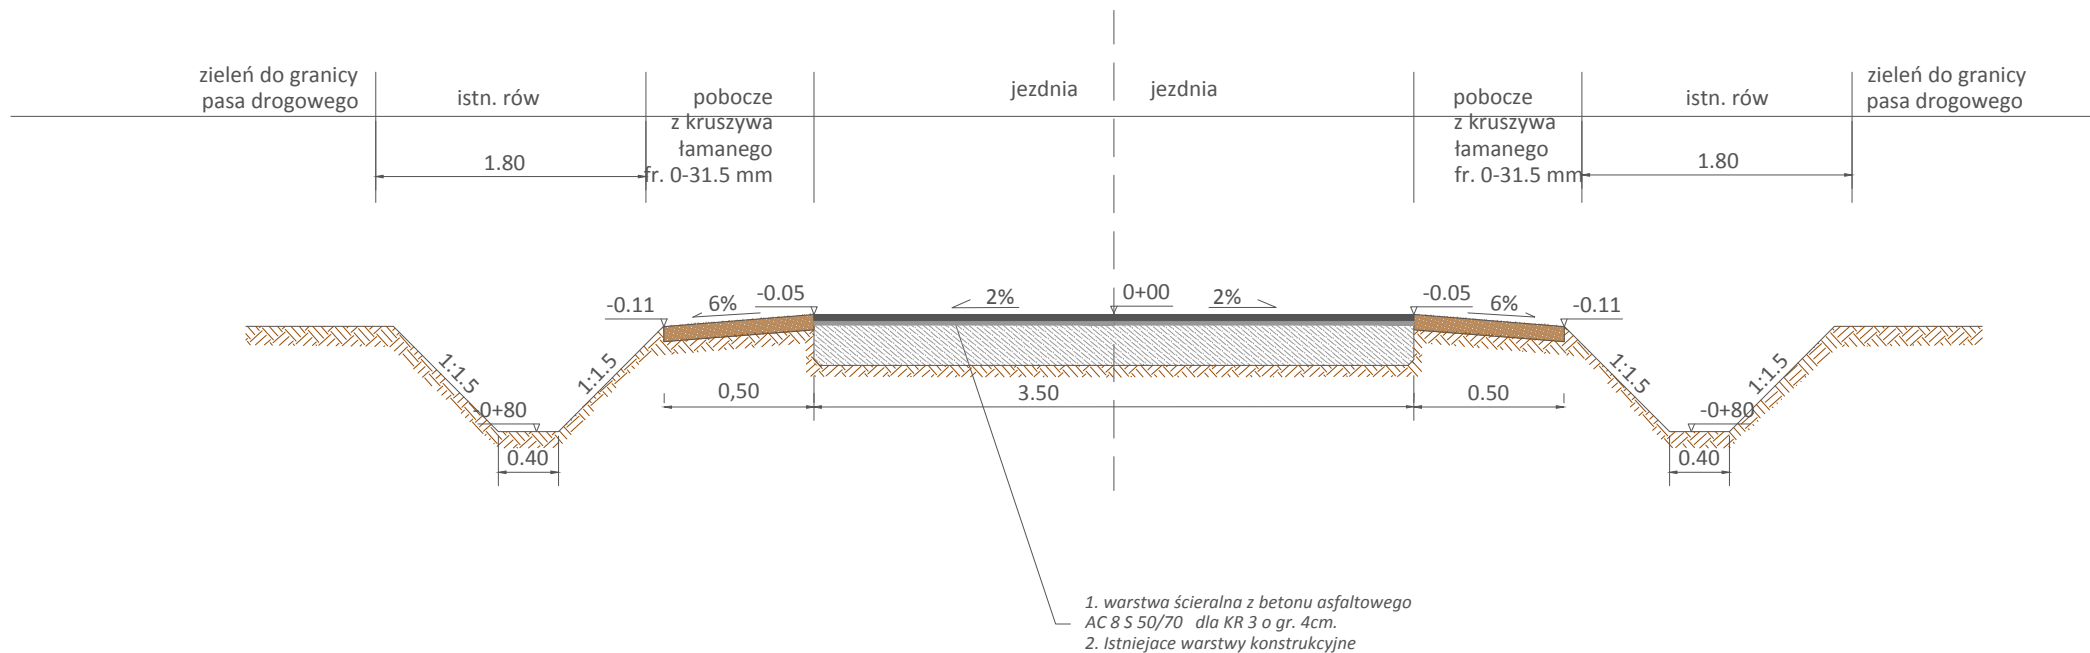

Przebudowa dr. gminnej nr. 113052E Łaszczyn od km.0+000 do km. 2+237.65		
Inwestor	Gmina Cielądz Cielądz 59 96-214, Cielądz	
Obiekt	Droga gminna nr 113052E dz. nr ew. 176 w m. Łaszczyn	
Nazwa rysunku	Przekrój poprzeczny 1	Skala: 1: 500
		Nr. rys. 2
Projektant Uprwnienia Podpis		Data: grudzień 2016
		Str.