

Potwierdza się zgodność niniejszej kopii materiału państwowego zasobu geodezyjnego i kartograficznego

Organ prowadzący państwowy zasob geodezyjny i kartograficzny: STAROSTA RAWSKI

Identyfikator ewidencyjny i numeru zasobu: P.1013

Data wydania kopii: 6.02.2015 r.

Imię, nazwisko i podpis osoby reprezentującej organ: Alina Kamińska SPECJALISTA Upr. MGP I B

Fragment MAPY EWIDENCYJNEJ

SIEMIA 1: 2015

powiat rawski


gmina Cieladź

obwód D.504/2

teren wyłączony rozstrzygnięciem nadzorczym PNIK-I.4231.660.2017 z dnia 2 sierpnia 2017 r.

GG.II.6642/172/2015

Skala liniowa 100

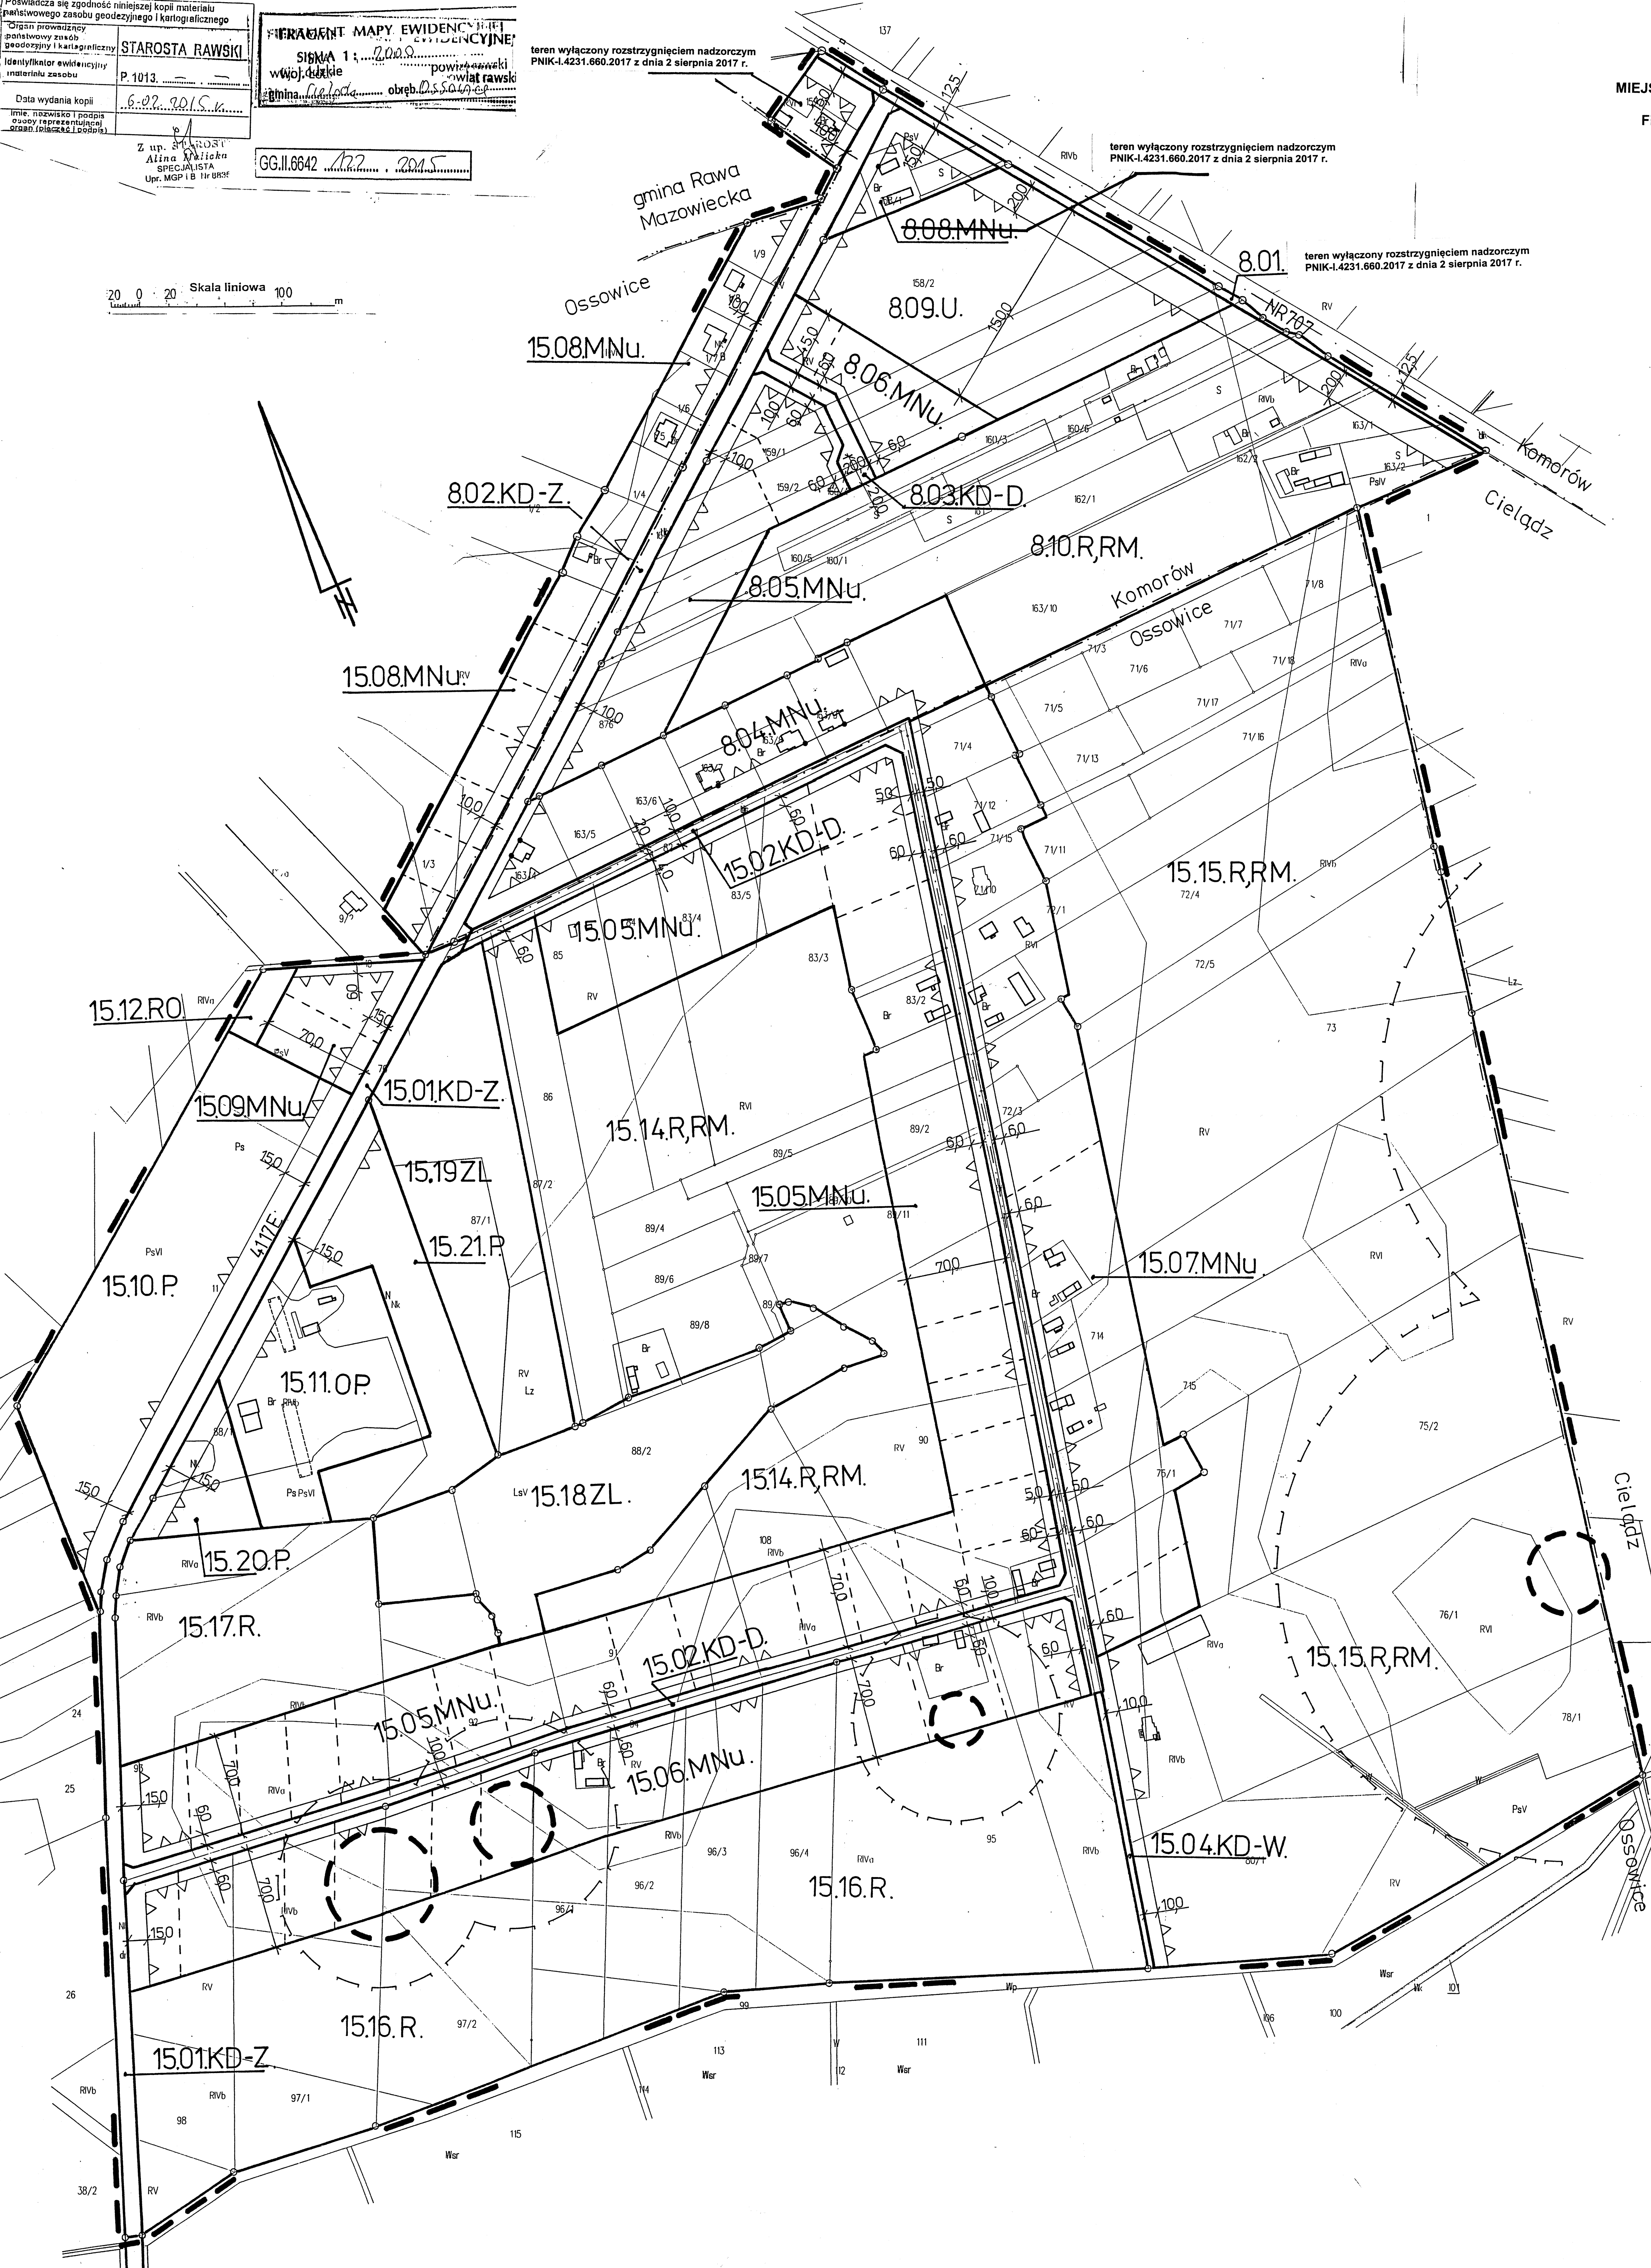


MIEJSCOWY PLAN ZAGOSPODAROWANIA PRZESTRZENNEGO GMINY CIELADZ
FRAGMENTY OBSZARÓW WSI KOMORÓW I OSSOWICE
Rysunek planu Nr 3
Załącznik Nr 4 do Uchwały Nr XXVII/174/17 Rady Gminy Cieladź z dnia 28 czerwca 2017 r.
SKALA 1: 2 000

LEGENDA

[Symbol]	Granice gmin.
[Symbol]	Granice wsi.
[Symbol]	Oznaczenie terenów symbolem cyfrowym i symbolem przeznaczenia terenu.
[Symbol]	Linia rozgraniczająca tereny o różnym przeznaczeniu lub różnych zasadach zagospodarowania, która jest granicą obszaru objętego planem miejscowym.
[Symbol]	Linie rozgraniczające tereny o różnym przeznaczeniu lub różnych zasadach zagospodarowania.
[Symbol]	Punkty identyfikacyjne przebiegu linii rozgraniczających tereny o różnym przeznaczeniu lub różnych zasadach zagospodarowania.
[Symbol]	Linie podziału wewnętrznego terenów - zasada podziału na działki budowlane.
[Symbol]	Linia zabudowy - nieprzekraczalna.
[Symbol]	Punkty identyfikacyjne przebiegu linii zabudowy.
[Symbol]	Zwymiarowanie linii zabudowy oraz linii rozgraniczających tereny o różnym przeznaczeniu lub różnych zasadach zagospodarowania w metrach.
[Symbol]	Linie osiowe jezdni ulic.
[Symbol]	Granica obszaru występowania stanowiska archeologicznego.
[Symbol]	Granica strefy ochrony archeologicznej.
[Symbol]	417E Oznaczenie drogi powiatowej.
[Symbol]	Nr 707 Oznaczenie drogi wojewódzkiej.

OBJAŚNIENIA OZNACZEŃ DOTYCZĄCYCH PRZEZNACZENIA TERENU W OBSZARZE PLANU MIEJSCOWEGO

Oznaczenie	Przeznaczenie terenu
MNu	Tereny zabudowy mieszkaniowej jednorodzinnej z usługami.
P	Tereny obiektów produkcyjnych, składów i magazynów.
KD-G	Tereny dróg publicznych - droga główna.
KD-Z	Tereny dróg publicznych - droga (ulica) zbiorcza.
KD-D	Tereny dróg publicznych - droga (ulica) dojazdowa.
KDW	Tereny dróg (ulic) wewnętrznych.
ZL	Lasy.
R	Tereny rolnicze.
RO	Tereny ogrodów.
RM	Tereny zabudowy zagrodowej w gospodarstwach rolnych, hodowlanych, ogrodniczych i leśnych.
R,RM	Tereny rolnicze z zabudową zagrodową
OP	Tereny infrastruktury technicznej - gospodarowanie odpadami

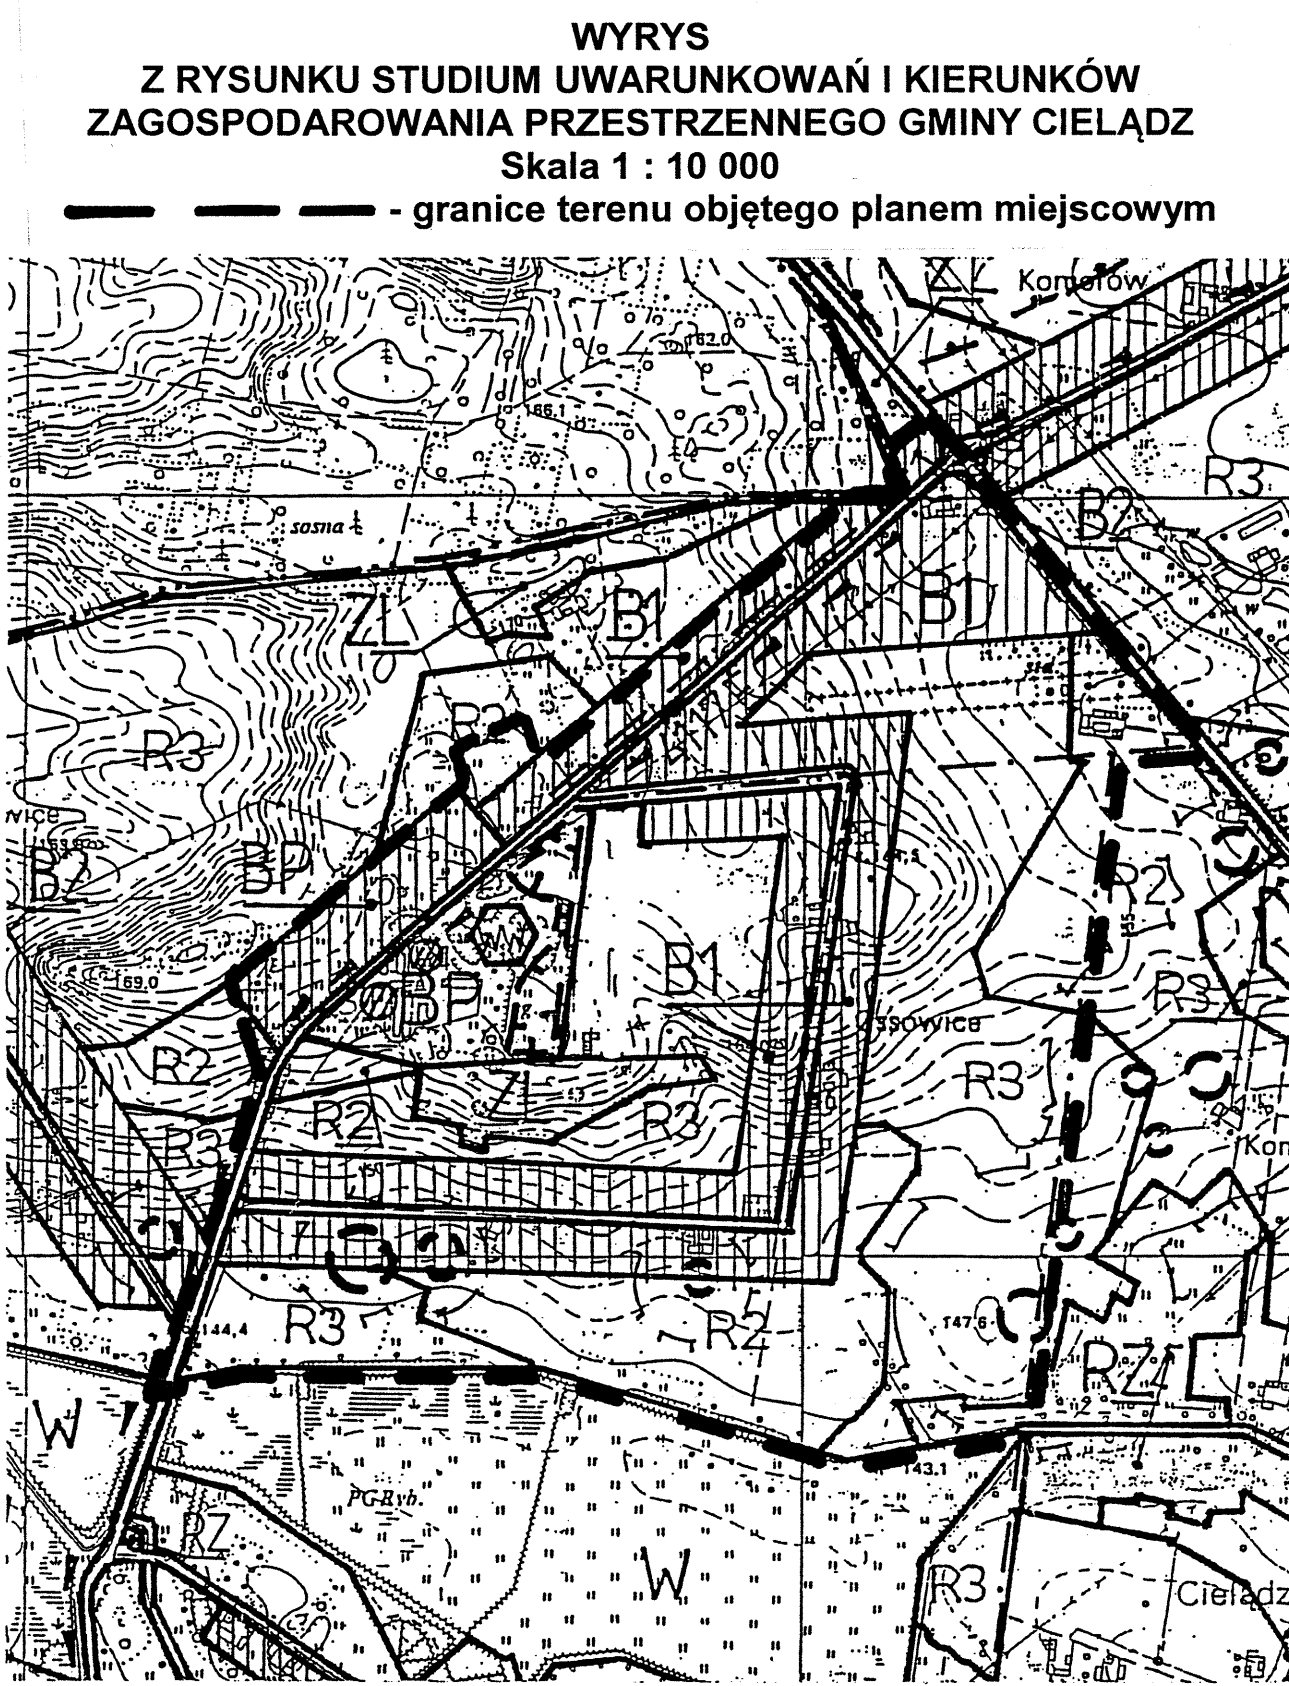

OBJAŚNIENIA OZNACZEŃ NA WYRYSIE Z RYSUNKU STUDIUM

Oznaczenie	Kierunki zagospodarowania przestrzennego w obszarze planu
B1	Obszary zabudowy o dominującej formie zabudowy mieszkaniowej jednorodzinnej i wielorodzinnej oraz usługowej z dopuszczeniem zabudowy produkcyjnej, obsługi komunikacji samochodowej i zaplecza techniczne motoryzacji.
BP	Obszary o dominującej formie zabudowy techniczno-produkcyjnej, usługowej, obsługi komunikacji samochodowej i zaplecza techniczne motoryzacji.
R2	Obszary rolniczej przestrzeni produkcyjnej z zabudową związaną z użytkowaniem rolniczym gruntów.
R3	Obszary rolniczej przestrzeni produkcyjnej z dopuszczeniem zalesień oraz zabudowy związanej z użytkowaniem rolniczym gruntów.
ZL	Obszary leśne.