D-D

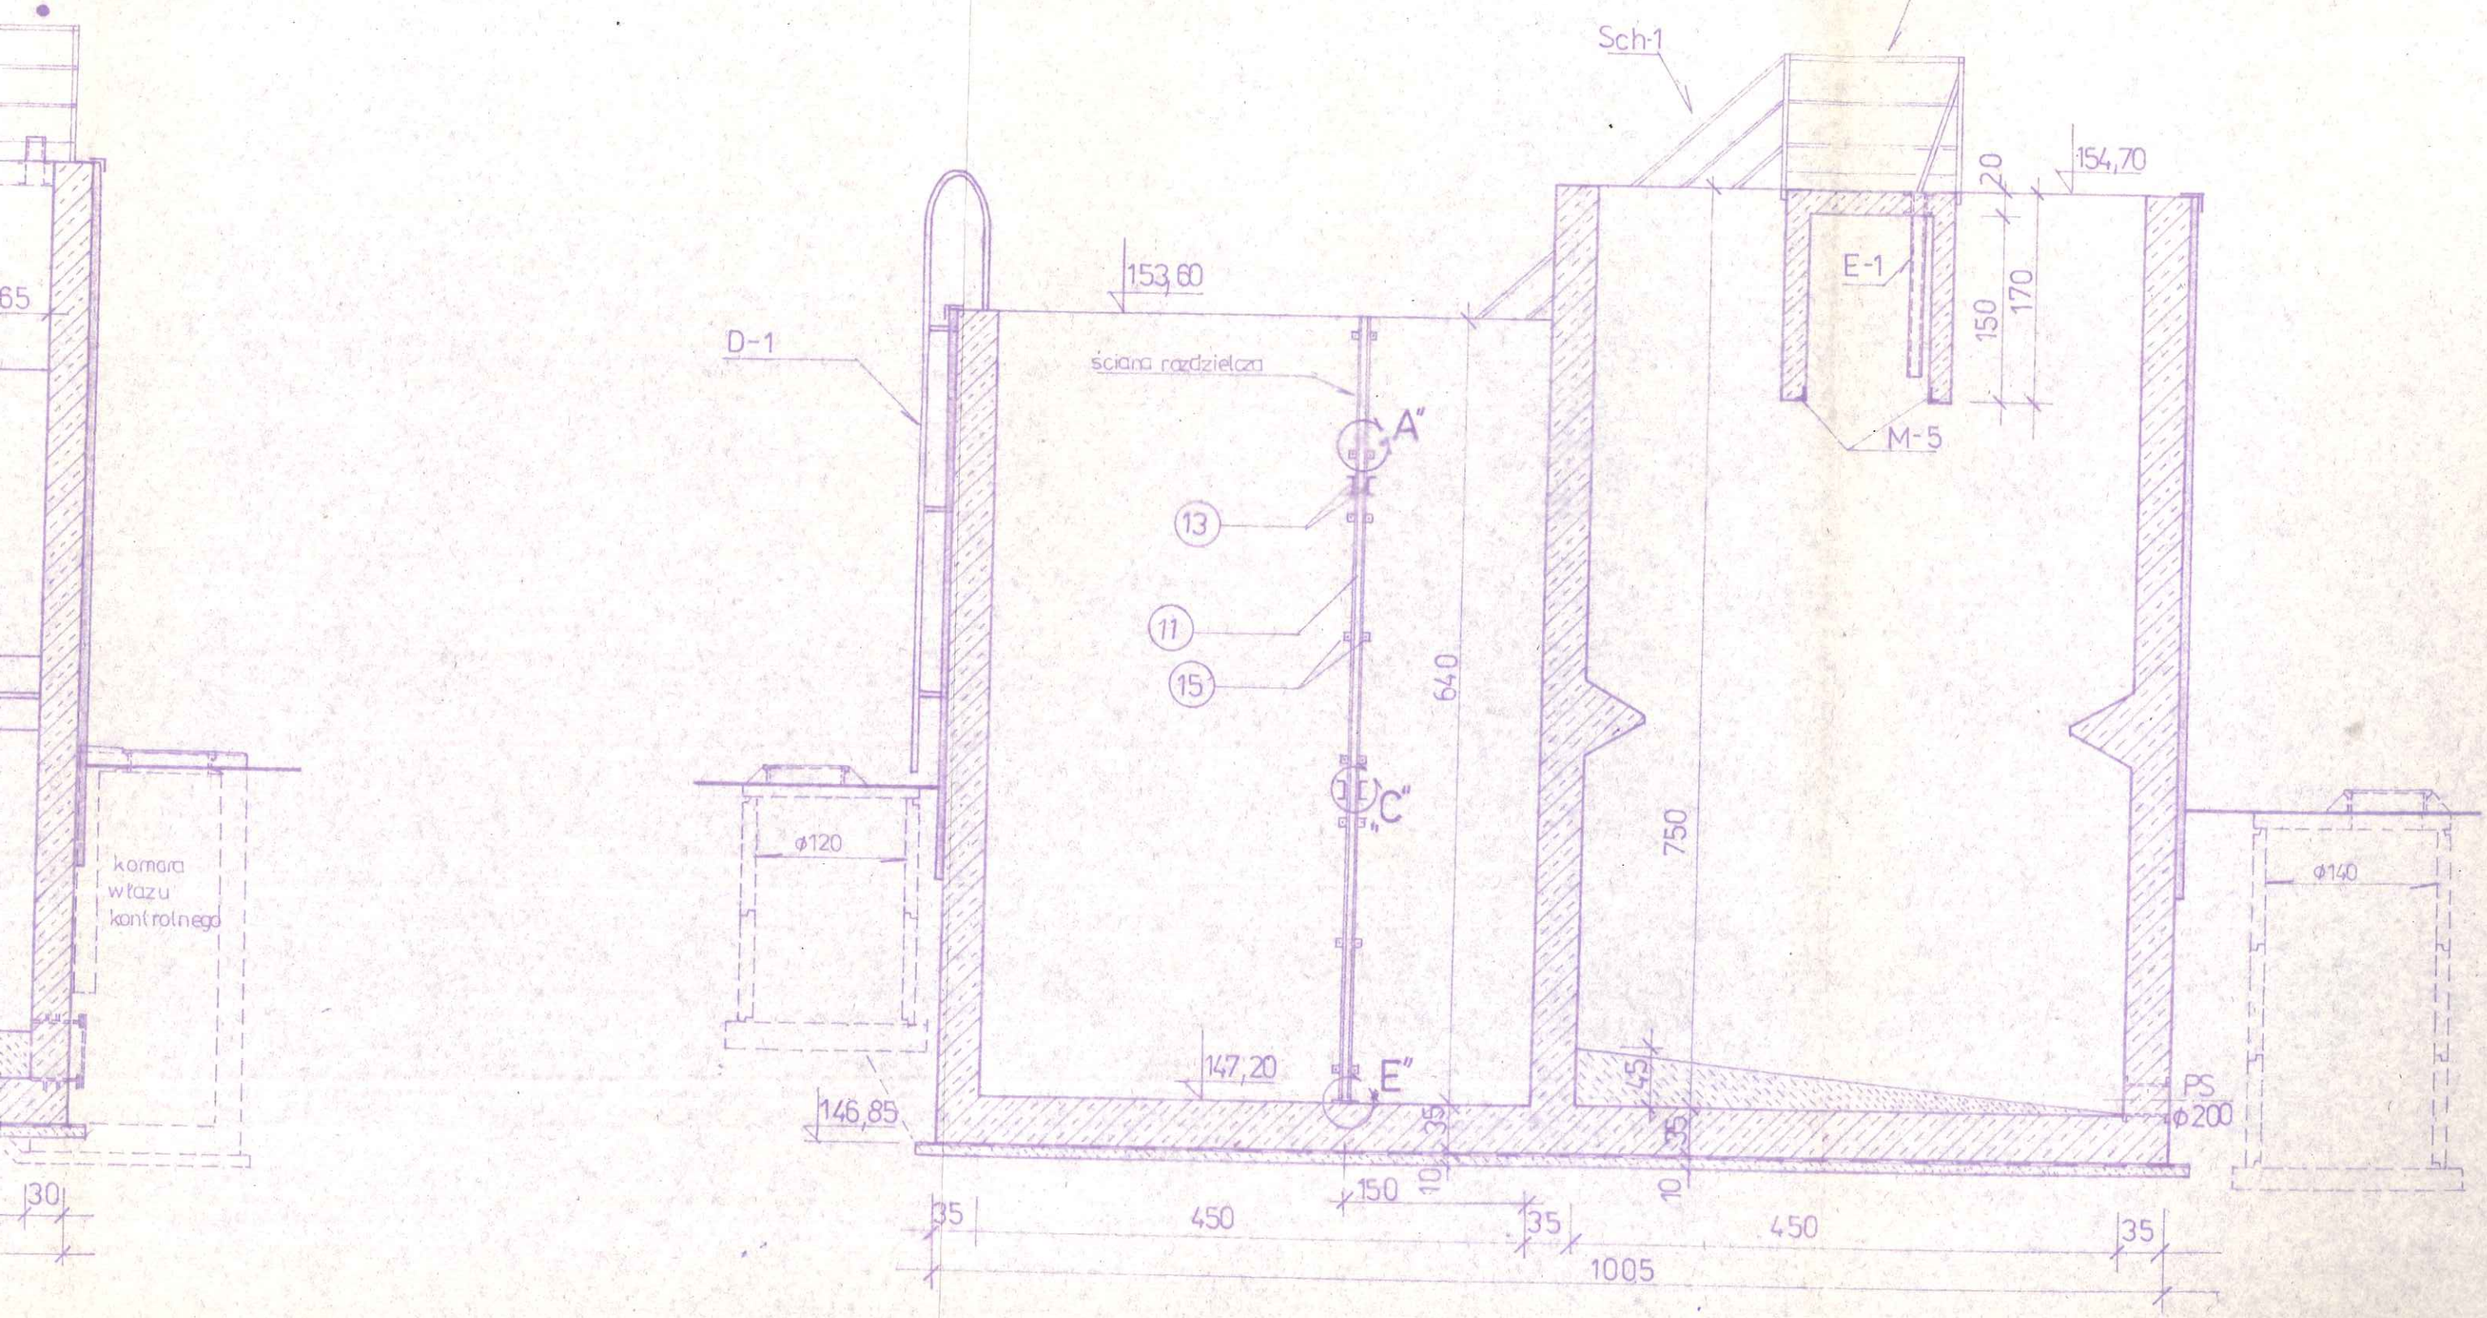
B
Sch-1
154,70
20
E-1
150
170
M-5
153,60
D-1
ściana rozdzielcza
A"
13
11
15
640
C"
750
ϕ120
147,20
E"
146,85
45
15
PS
ϕ200
ϕ140
komora
włazu
kontrolnego
65
30
35
450
150
10
35
450
35
1005