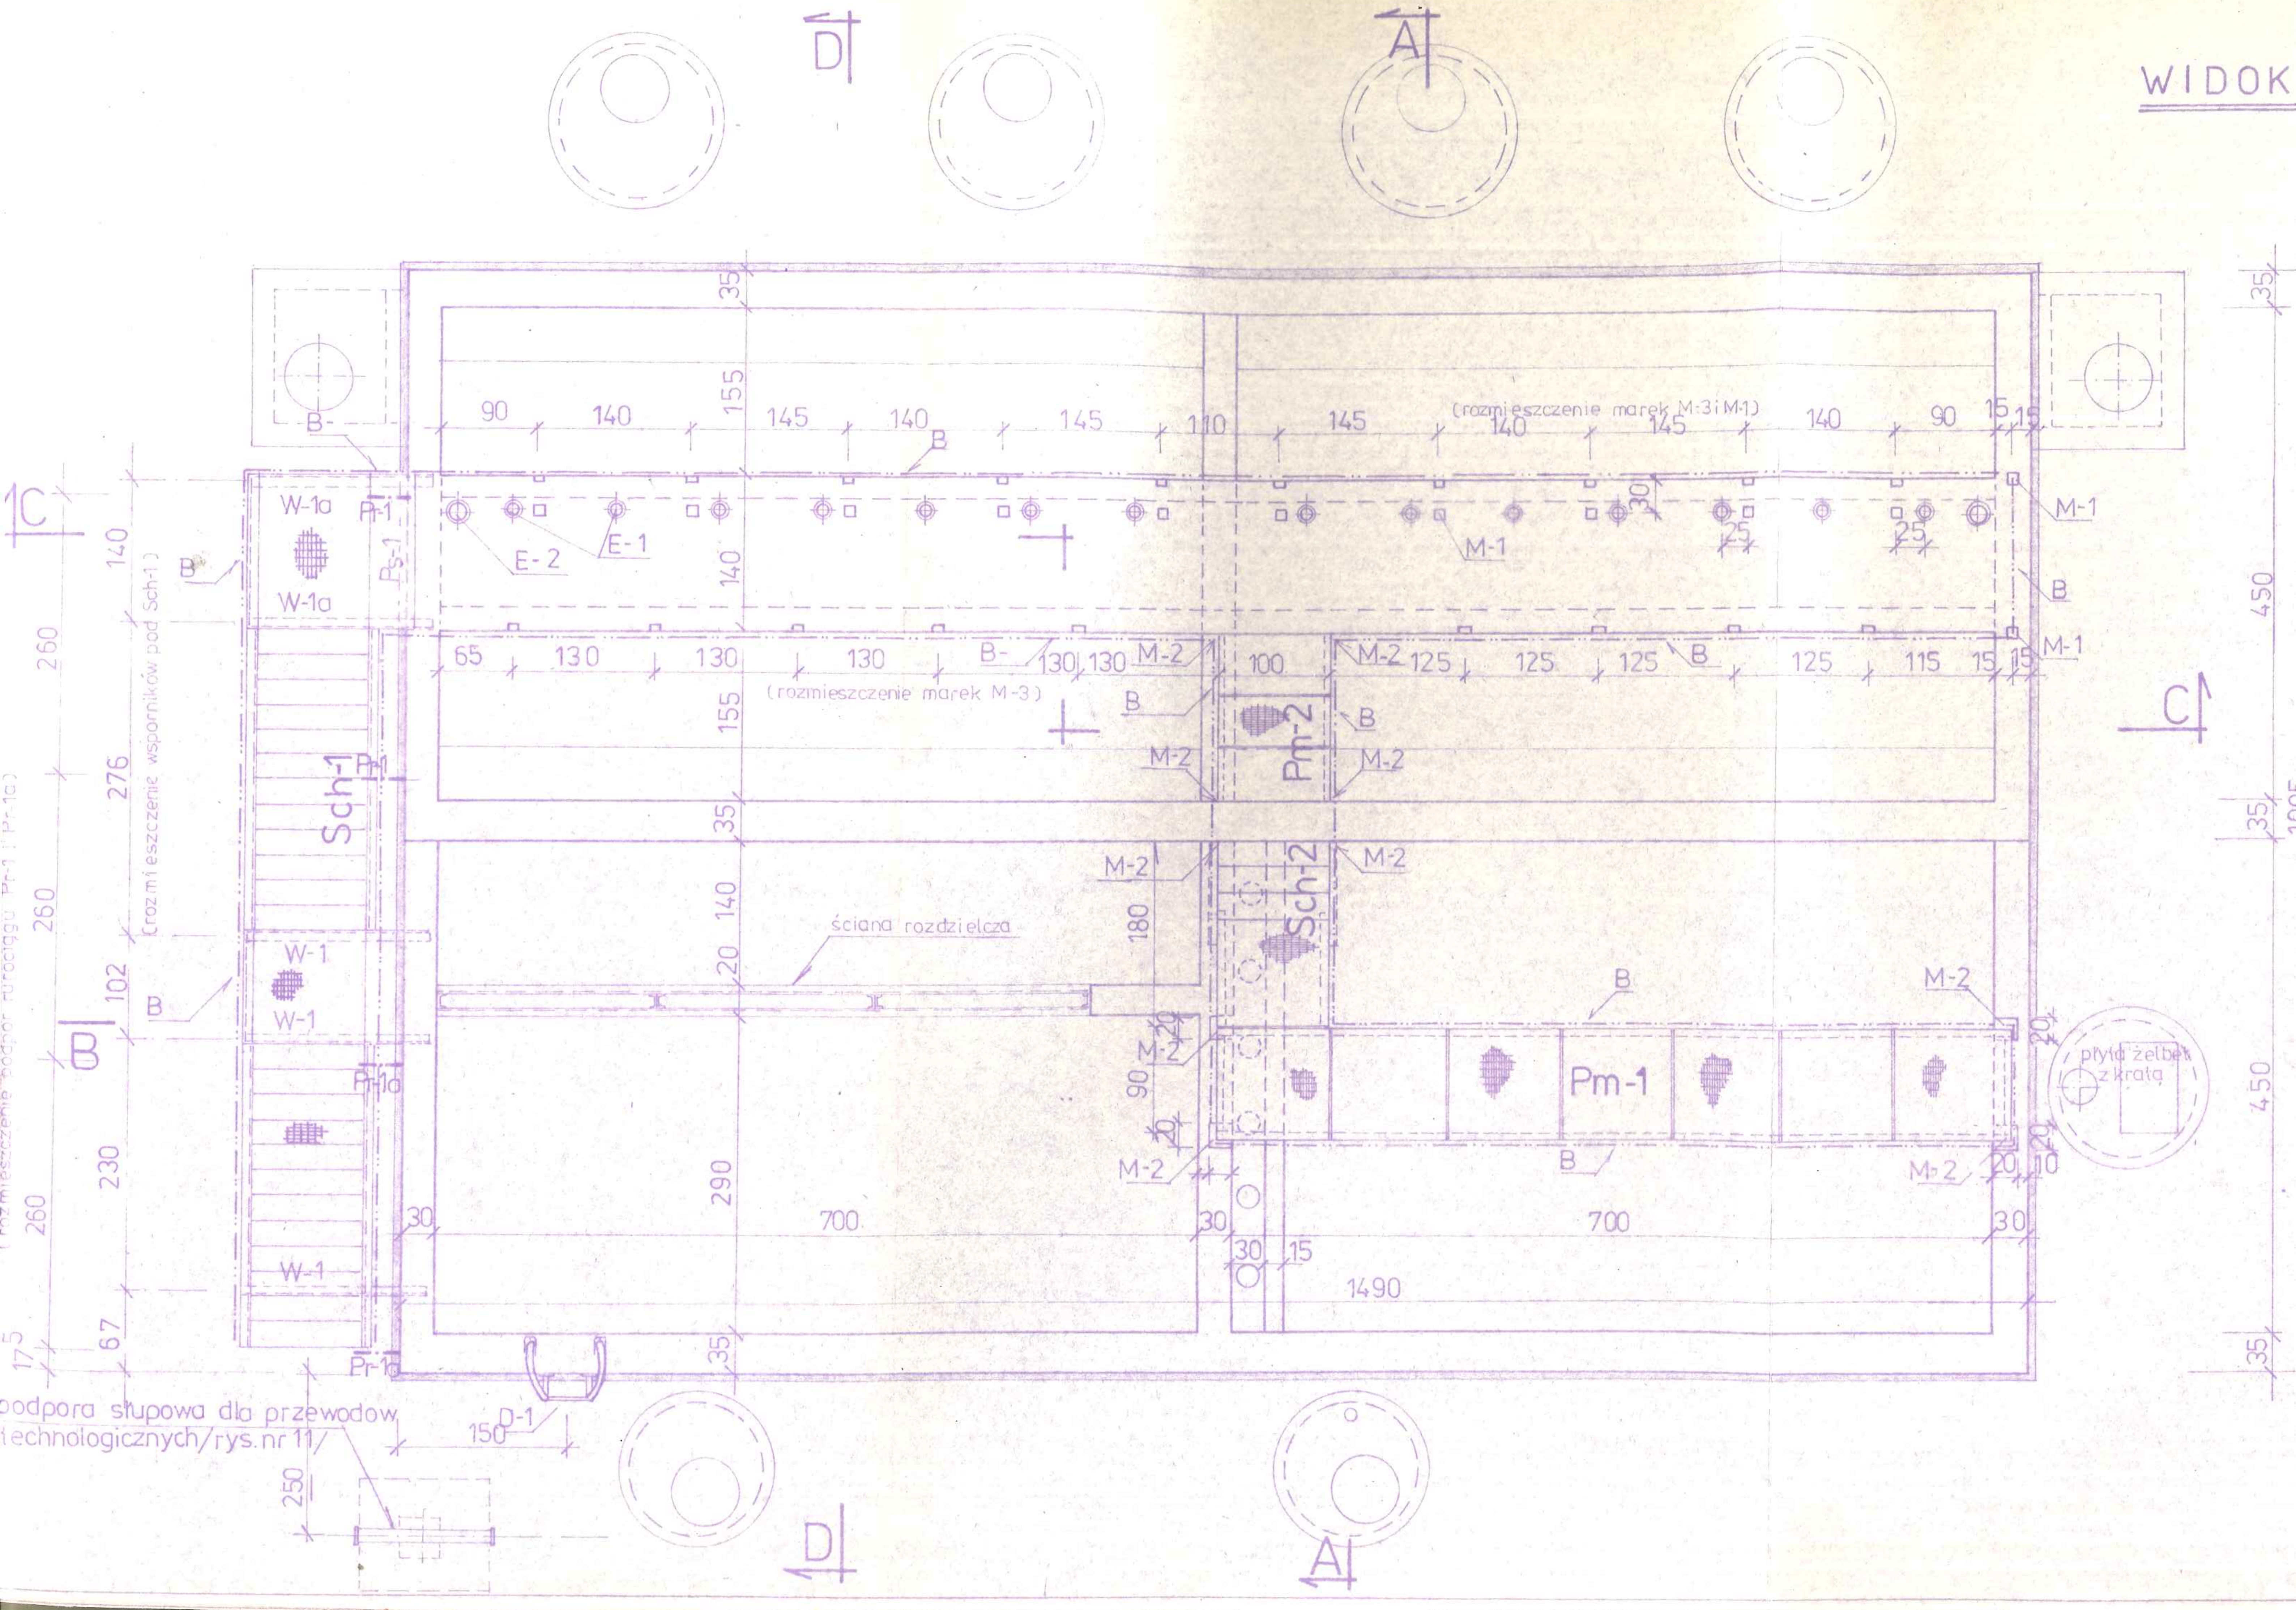
WIDOK
D
A
C
B
W-1a
W-1
Pr-1
Pr-1a
Ps-1
Sch-1
Sch-2
Pm-1
Pm-2
E-1
E-2
M-1
M-2
D-1
(rozmieszczenie marek M-3 i M-1)
(rozmieszczenie marek M-3)
(rozmieszczenie wsporników pod Sch-1)
(rozmieszczenie podpór rurociągu Pr-1 i Pr-1a)
ściana rozdzielcza
płyta żelbet. z kratą
podpora słupowa dla przewodów technologicznych/rys.nr 11/
700
1490
450