



STRONA TYTUŁOWA **PROJEKTU ZAGOSPODAROWANIA** **DZIAŁKI**

ADRES INWESTYCJI :

Jednostka ewid.: 101303_2 Cielądz
Obręb: 0034 Sierzchowy Kolonia
Działka nr ewid. : 313

INWESTOR :

Gmina Cielądz
Cielądz 59
96-214 Cielądz

NAZWA ZAMIERZENIA BUDOWLANEGO:

Przebudowa elewacji frontowej budynku Szkoły Podstawowej w Sierzchowach wraz z przebudową wejścia głównego oraz budową pochylni dla osób niepełnosprawnych.
(Kategoria IX)

AUTORZY OPRACOWANIA:

Branża	Imię i nazwisko	Nr uprawnień budowlanych	Podpis
Architektura	mgr inż. arch. Jarosław Gala - projektant	05/LOOKK/2011	
	mgr inż. Tomasz Lewandowski - projektant	LOD/4787/PWBKb/22	

Listopad 2022

Spis treści projektu zagospodarowania działki i projektu architektoniczno-budowlanego

L.p.	Nazwa strony	Nr rys.	Nr strony
1	Strona tytułowa projektu zagospodarowania działki		1
2	Spis treści projektu zagospodarowania działki i projektu architektoniczno-budowlanego		2
3	Dokumenty dołączone do projektu: - Decyzja o ustaleniu lokalizacji inwestycji celu publicznego - Kopia decyzji o nadaniu projektantom uprawnień budowlanych w odpowiedniej specjalności oraz ich zaświadczenia o przynależności do właściwej izby samorządu zawodowego - Oświadczenie projektantów o sporządzeniu projektu zgodnie z obowiązującymi przepisami i zasadami wiedzy technicznej - Oświadczenie projektanta o możliwości podłączenia projektowanego obiektu do istniejącej sieci ciepłowniczej - Informacja dotycząca bezpieczeństwa i ochrony zdrowia		3 - 5 6 - 10 11 12 13 - 16
4	Opis techniczny do projektu zagospodarowania działki		17 – 21
5	Projekt zagospodarowania działki	PZD	22
6	Strona tytułowa projektu architektoniczno-budowlanego		23
7	Opis techniczny do projektu architektoniczno-budowlanego		24 – 26
8	Rysunki budowlane		27 - 38



IZBA ARCHITEKTÓW
RZECZYPOSPOLITEJ POLSKIEJ
KOMISJA KWALIFIKACYJNA
ŁÓDZKIEJ OKRĘGOWEJ IZBY ARCHITEKTÓW

I.dz. LOOKK/1003/2011

Łódź, dnia 13 czerwca 2011r.

DECYZJA NR 05/LOOKK/2011

Na podstawie art. 12 ust. 1 pkt. 1 i ust. 2, art. 13 ust. 1 pkt. 1 i art. 14 ust. 1 pkt. 1 ustawy z dnia 7 lipca 1994 r. - Prawo budowlane (tekst jednolity: Dz.U. z 2006 r. Nr 156, poz. 1118 z późn. zm.), art. 11 i 24 ust. 1 pkt. 2 ustawy z dnia 15 grudnia 2000 r. o samorządach zawodowych architektów, inżynierów budownictwa oraz urbanistów (Dz. U. z 2001 r. Nr 5, poz. 42 z późn. zm.), § 7 ust. 6 pkt. 1 rozporządzenia Ministra Transportu i Budownictwa z dnia 28 kwietnia 2006 r. w sprawie samodzielnych funkcji technicznych w budownictwie (Dz. U. z 2006 r. Nr 83, poz. 578 z późn. zm.) oraz art. 104 i 107 § 1 i 4 ustawy z dnia 14 czerwca 1960 r. - Kodeks postępowania administracyjnego (tekst jednolity: Dz. U. z 2000 r. Nr 98, poz. 1071 z późn. zm.) stwierdza się, że

Pan mgr inż. arch. Jarosław Gala

urodzony 19.08.1980r w Łowiczu

posiada odpowiednie wykształcenie techniczne i praktykę zawodową i nadaje się

UPRAWNIENIA BUDOWLANE

w specjalności architektonicznej do projektowania bez ograniczeń


Decyzja niniejsza jako uwzględniająca w całości żądanie strony nie wymaga uzasadnienia.

Od decyzji przysługuje Pani/Panu odwołanie do Krajowej Komisji Kwalifikacyjnej Izby Architektów. Odwołanie wnosi się za pośrednictwem organu, który wydał decyzję tj. Okręgowej Komisji Kwalifikacyjnej Łódzkiej Okręgowej Izby Architektów, w terminie 14 dni od dnia doręczenia decyzji.

1. Przewodniczący Komisji: mgr inż. arch. Andrzej Piech
2. Sekretarz Komisji: mgr inż. arch. Wojciech Walter
3. V-ce Przewodniczący Komisji: dr inż. arch. Przemysław Szymański
4. Członek Komisji: mgr inż. arch. Paweł Czajka
5. Członek Komisji: mgr inż. arch. Barbara Brzezińska-Kwaśny
6. Członek Komisji: mgr inż. arch. Paweł Pijanowski
7. Członek Komisji: mgr inż. arch. Łukasz Królikowski

Otrzymują:

1. Jarosław Gala 99-418 Bałchatów ul. Bobrowniki 138
2. Gdy decyzja stanie się ostateczna:
 - 1) Główny Inspektor Nadzoru Budowlanego
 - 2) Okręgowa Rada Izby Architektów.
3. a.a.

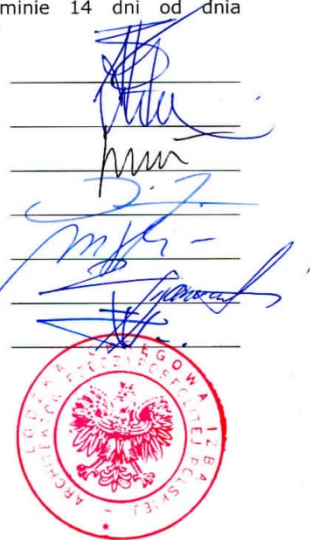



IZBA ARCHITEKTÓW
RZECZYPOSPOLITEJ POLSKIEJ

Łódzka Okręgowa Rada Izby Architektów RP

ZAŚWIADCZENIE - ORYGINAŁ

(wypis z listy architektów)

Łódzka Okręgowa Rada Izby Architektów RP zaświadcza, że:

mgr inż. arch. Jarosław Gala

posiadający kwalifikacje zawodowe do pełnienia samodzielnych funkcji technicznych w budownictwie w specjalności architektonicznej i w zakresie posiadanych uprawnień nr **05/LOOKK/2011**, jest wpisany na listę członków Łódzkiej Okręgowej Izby Architektów RP pod numerem: **LO-0721**.

Członek czynny od: 31-08-2011 r.

Data i miejsce wygenerowania zaświadczenia: 10-08-2022 r. Łódź.

Zaświadczenie jest ważne do dnia: **28-02-2023 r.**

Podpisano elektronicznie w systemie informatycznym Izby Architektów RP przez:
Magdalena Busiak, Sekretarz Okręgowej Rady Izby Architektów RP.

Nr weryfikacyjny zaświadczenia:

LO-0721-5DCA-8A49-D12B-475D

Dane zawarte w niniejszym zaświadczeniu można sprawdzić podając nr weryfikacyjny zaświadczenia w publicznym serwisie internetowym Izby Architektów: www.izbaarchitektow.pl lub kontaktując się bezpośrednio z właściwą Okręgową Izbą Architektów RP.

**Łódzka Okręgowa
Izba Inżynierów Budownictwa**
91-425 Łódź, ul. Północna 39
tel. 42 632 97 39, fax 42 630 56 39
NIP 725-18-49-050, REGON 473043690

Łódź, dnia 22 czerwca 2022 r.

**Łódzka Okręgowa Izba Inżynierów Budownictwa
Okręgowa Komisja Kwalifikacyjna**

OKK/613/2116/22
sygn. akt. KK/D/7131-2/4787/22

D E C Y Z J A

Na podstawie art. 24 ust. 1 pkt 2 ustawy z dnia 15 grudnia 2000 r. o samorządach zawodowych architektów oraz inżynierów budownictwa (*tekst jedn.: Dz. U. z 2019 r., poz. 1117*) i art. 12 ust. 1, ust. 2, ust. 3 i ust. 4c pkt 3, art. 13 ust. 1, ust. 3 i ust. 4, art. 14 ust. 1 pkt 2 i ust. 3 pkt 5 oraz art. 15a ust. 4 ustawy z dnia 7 lipca 1994 r. Prawo budowlane (*tekst jedn.: Dz. U. z 2021 r., poz. 2351 z późn. zm.*), po ustaleniu, że zostały spełnione warunki w zakresie przygotowania zawodowego oraz po złożeniu egzaminu na uprawnienia budowlane z wynikiem pozytywnym, Okręgowa Komisja Kwalifikacyjna Łódzkiej Okręgowej Izby Inżynierów Budownictwa stwierdza, że

Pan Tomasz Piotr Lewandowski

magister inżynier
kierunek budownictwo

urodzony dnia 24 stycznia 1985 r. w Nowym Mieście nad Pilicą

otrzymuje

**UPRAWNIENIA BUDOWLANE
numer ewidencyjny LOD/4787/PWBKb/22
do projektowania i kierowania robotami budowlanymi bez ograniczeń
w specjalności konstrukcyjno-budowlanej.**

Pan Tomasz Lewandowski jest upoważniony do:

- 1) projektowania, sprawdzania projektów architektoniczno-budowlanych i technicznych oraz sprawowania nadzoru autorskiego w odniesieniu do konstrukcji obiektu, zgodnie z art. 14 ust. 3 pkt 5 oraz art. 15a ust. 4 ustawy Prawo budowlane;
- 2) kierowania budową lub innymi robotami budowlanymi w odniesieniu do konstrukcji oraz architektury obiektu, zgodnie z art. 14 ust. 3 pkt 5 oraz art. 15a ust. 4 ustawy Prawo budowlane;
- 3) sporządzania projektu zagospodarowania działki lub terenu, zgodnie z art. 15a ust. 1 ustawy Prawo budowlane;
- 4) kierowania wytwarzaniem konstrukcyjnych elementów budowlanych oraz nadzorowania i kontroli technicznej wytwarzania tych elementów oraz do wykonywania nadzoru inwestorskiego, zgodnie z art. 13 ust. 3 ustawy Prawo budowlane;
- 5) sprawowania kontroli technicznej utrzymania obiektów budowlanych, zgodnie z art. 13 ust. 4 ustawy Prawo budowlane.

UZASADNIENIE

W związku z uwzględnieniem w całości żądania strony, na podstawie art. 107 § 4 ustawy z dnia 14 czerwca 1960 r. Kodeks postępowania administracyjnego (*tekst jedn.: Dz. U. z 2021 r., poz. 735 z późn. zm.*) odstępuje się od uzasadnienia decyzji. Zakres nadanych uprawnień budowlanych wskazano na odwołanie decyzji.

Pouczenie

Od niniejszej decyzji służy odwołanie do Krajowej Komisji Kwalifikacyjnej Polskiej Izby Inżynierów Budownictwa w Warszawie, za pośrednictwem Łódzkiej Okręgowej Izby Inżynierów Budownictwa w Łodzi, w terminie 14 dni od daty doręczenia decyzji.

Zgodnie z treścią art. 127a ustawy Kodeks postępowania administracyjnego:

§ 1. W trakcie biegu terminu do wniesienia odwołania strona może zrzec się prawa do wniesienia odwołania wobec organu administracji publicznej, który wydał decyzję.

§ 2. Z dniem doręczenia organowi administracji publicznej oświadczenia o zrzeczeniu się prawa do wniesienia odwołania przez ostatnią ze stron postępowania, decyzja staje się ostateczna i prawomocna.

W przypadku złożenia przez stronę oświadczenia o zrzeczeniu się prawa do odwołania od decyzji (określonego w § 2) stronie nie przysługuje prawo do odwołania się ani skargi do sądu administracyjnego.

Skład Orzekający Okręgowej Komisji Kwalifikacyjnej
Łódzkiej Okręgowej Izby Inżynierów Budownictwa:

Przewodnicząca Składu Orzekającego OKK ŁOIIB
mgr inż. Maria Lisowska


Członek Składu Orzekającego OKK ŁOIIB
mgr inż. Tomasz Kluska

Członek Składu Orzekającego OKK ŁOIIB
dr inż. Szymon Langier



Otrzymują:

1. Wnioskodawca;
2. Rada Łódzkiej Okręgowej Izby Inżynierów Budownictwa;
3. Główny Inspektor Nadzoru Budowlanego;
4. a/a.

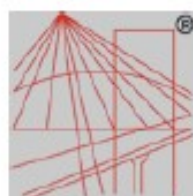

P O L S K A
I Z B A
I N Ż Y N I E R Ó W
B U D O W N I C T W A

Zaświadczenie

o numerze weryfikacyjnym:

ŁOD-WXW-XFB-85B *

Pan Tomasz Piotr LEWANDOWSKI o numerze ewidencyjnym ŁOD/BO/0064/21
adres zamieszkania Paprotnia 7, 96-206 Sadkowice
jest członkiem Łódzkiej Okręgowej Izby Inżynierów Budownictwa i posiada wymagane
ubezpieczenie od odpowiedzialności cywilnej.
Niniejsze zaświadczenie jest ważne od 2022-06-01 do 2023-05-31.

Zaświadczenie zostało wygenerowane elektronicznie i opatrzone bezpiecznym podpisem elektronicznym
weryfikowanym przy pomocy ważnego kwalifikowanego certyfikatu w dniu 2022-05-26 roku przez:

Piotr Parkitny, Zastępca Przewodniczącego Rady Łódzkiej Okręgowej Izby Inżynierów Budownictwa.

Zgodnie z art. 78¹ K.c.

§ 1. Do zachowania elektronicznej formy czynności prawnej wystarcza złożenie oświadczenia woli w postaci elektronicznej i opatrzenie go
kwalifikowanym podpisem elektronicznym.

§ 2. Oświadczenie woli złożone w formie elektronicznej jest równoważne z oświadczeniem woli złożonym w formie pisemnej.

* Weryfikację poprawności danych w niniejszym zaświadczeniu można sprawdzić za pomocą numeru weryfikacyjnego zaświadczenia na
stronie Polskiej Izby Inżynierów Budownictwa www.piiib.org.pl lub kontaktując się z biurem właściwej Okręgowej Izby Inżynierów
Budownictwa.



Weryfikacja

OŚWIADCZENIE PROJEKTANTÓW

Niniejszym oświadczamy, że projekt budowlany przebudowy elewacji frontowej budynku Szkoły Podstawowej w Sierzchowach wraz z przebudową wejścia głównego oraz budową pochylni dla osób niepełnosprawnych, zlokalizowanego na działce nr ewid. 313 w obrębie nr 0034 Sierzchowy Kolonia, jednostka ewid. Cielądz, opracowany dla Gminy Cielądz, został wykonany zgodnie z obowiązującymi przepisami ustawy „Prawo budowlane”, oraz ustaleniami określonymi w decyzjach administracyjnych dotyczących niniejszego zamierzenia budowlanego, obowiązującymi przepisami oraz zasadami wiedzy technicznej.

.....
mgr inż. arch. Jarosław Gala - projektant

.....
mgr inż. Tomasz Lewandowski - projektant

Listopad 2022

Rawa Mazowiecka, dn. 29.08.2022r.

OŚWIADCZENIE PROJEKTANTA

o możliwości podłączenia projektowanego obiektu budowlanego do istniejącej sieci ciepłowniczej

Oświadczam, iż **nie ma** możliwości podłączenia projektowanego obiektu budowlanego:

INWESTYCJA:

Przebudowa elewacji frontowej budynku Szkoły Podstawowej w Sierzchowach wraz z przebudową wejścia głównego oraz budową pochylni do osób niepełnosprawnych.

ADRES:

Obręb 0034 Sierzchowy Kolonia, gm. Sadkowice, działka nr ewid. 313

do istniejącej sieci ciepłowniczej, zgodnie z warunkami określonymi w art. 7b ustawy z dnia 10 kwietnia 1997r. – Prawo energetyczne (Dz. U. z 2019 r. poz. 755, z późn. zm.). Jestem świadomy odpowiedzialności karnej za złożenie fałszywego oświadczenia.

PROJEKTANT:

.....

INFORMACJA DOTYCZĄCA BEZPIECZEŃSTWA I OCHRONY ZDROWIA

- **OBIEKT:** Budynek Szkoły Podstawowej.

- **ADRES INWESTYCJI:** Obręb: 34 Sierzchowy Kolonia
Jednostka ewid.: 101303_2 Cielądz
Nr ewid. działki: 313
Powiat rawski, woj. łódzkie

- **INWESTOR:** Gmina Cielądz
Cielądz 59, 96-214 Cielądz

- **PROJEKTANT:** mgr inż. Tomasz Lewandowski
Nr uprawnień bud. LOD/4787/PWBKb/22
zam. ul. Kazimierza Wielkiego 36/5,
96-200 Rawa Mazowiecka

.....
mgr inż. Tomasz Lewandowski

Listopad 2022

1. Zakres robót całego zamierzenia budowlanego oraz kolejność realizacji poszczególnych obiektów :

Planowana inwestycja polegać będzie na :

- przebudowie elewacji frontowej budynku Szkoły Podstawowej w Sierzchowach wraz z przebudową wejścia głównego oraz budową pochylni dla osób niepełnosprawnych
- realizacji zagospodarowania i ukształtowania terenu

2. Wykaz istniejących obiektów budowlanych :

a) obiekty budowlane

Działka przeznaczona pod przedmiotową inwestycję jest zabudowana. Znajdują się na niej: budynek Szkoły Podstawowej, studnia, boisko wielofunkcyjne, budynek gospodarczy, oczyszczalnia ścieków oraz nieczynne szambo. Teren inwestycji jest ogrodzony.

b) układ komunikacyjny

Działka posiada dostęp do drogi publicznej poprzez istniejący zjazd.

c) istniejąca infrastruktura techniczna

Do działki doprowadzone jest przyłącze elektroenergetyczne i wodociągowe. Ścieki sanitarne odprowadzane są do oczyszczalni ścieków.

3. Elementy zagospodarowania działki, które zapewniają bezpieczeństwo i zdrowie ludzi:

1. wyznaczone i oznaczone strefy niebezpieczne
2. drogi, wyjścia i przejścia dla pieszych
3. strefy składowania materiałów i wyrobów
4. instalacje rozdziału i energii elektrycznej
5. wydzielone pomieszczenia i urządzenia higieniczno - sanitarne
6. sprzętu przeciw-pożarowego

4. Przewidywane zagrożenia występujące podczas realizacji robót budowlanych, skala i rodzaje zagrożeń oraz miejsce i czas ich wystąpienia:

6.1. roboty budowlano – montażowe :

- upadek z wysokości w szczególności z wysokości powyżej 5,0m : balustrady, zabezpieczenia wszelkich otworów pionowych i poziomych.
- prace wykonywane przez co najmniej dwie osoby
- prace wykonywane przy użyciu dźwiga

6.2. roboty wykończeniowe :

- upadek z wysokości w szczególności z wysokości powyżej 5,0m : rusztowania zewnętrzne i wewnętrzne , balustrady.
-

- uderzenie spadającym przedmiotem (strefy niebezpieczne)
- prace wykonywane przez co najmniej dwie osoby

6.3. praca z maszynami i urządzeniami technicznymi na placu budowy :

- porażenie prądem elektrycznym
- potrącenie pracownika lub osoby postronnej sprzętem (koparka, dźwig)
- pochwycenie kończyn przez napęd urządzeń

5. Sposób instruktażu pracowników przed przystąpieniem do realizacji robót szczególnie niebezpiecznych :

a. szkolenie pracowników w zakresie BHP

- szkolenie wstępne ogólne (instruktaż ogólny)
- szkolenie wstępne na stanowisku pracy (instruktaż stanowiskowy)
- zapoznanie z ryzykiem zawodowym związanym z pracą na danym stanowisku
- szkolenie wstępne podstawowe

b. szkolenia okresowe

Pracownicy przed przystąpieniem do pracy, powinni być zapoznani z ryzykiem zawodowym związanym z pracą na danym stanowisku pracy.

Na placu budowy powinny być udostępnione pracownikom do stałego korzystania, aktualne instrukcje bezpieczeństwa i higieny pracy dotyczące :

- wykonania prac związanych z zagrożeniami wypadkowymi lub zagrożeniami zdrowia pracowników
- obsługi maszyn i innych urządzeń technicznych
- postępowania z materiałami szkodliwymi dla zdrowia i niebezpiecznymi
- udzielania pierwszej pomocy

W/w instrukcje powinny określać czynności do wykonywania przed rozpoczęciem danej pracy, zasady i sposoby bezpiecznego wykonywania danej pracy, czynności do wykonania po jej zakończeniu oraz zasady postępowania w sytuacjach awaryjnych stwarzających zagrożenia dla życia lub zdrowia pracowników.

Nie wolno dopuścić pracowników do pracy, do której wykonanie nie posiadają wymaganych kwalifikacji lub potrzebnych umiejętności, a także dostatecznej znajomości przepisów oraz zasad BHP.

Bezpośredni nadzór nad bezpieczeństwem i higieną pracy na stanowisku pracy sprawują odpowiednio kierownik budowy (kierownik robót) oraz mistrz budowlany, stosownie do zakresu obowiązków.

- 6. Środki techniczne i organizacyjne, zapobiegające niebezpieczeństwom wynikającym z wykonywania robót budowlanych w strefach szczególnego zagrożenia zdrowia lub w ich sąsiedztwie, w tym zapewniających bezpieczną i sprawną komunikację, umożliwiającą szybką ewakuację na wypadek pożaru, awarii i innych zagrożeń :**
- a. wykonanie planu bezpieczeństwa i ochrony zdrowia
 - b. ogrodzenie i zabezpieczenie placu budowy
 - c. wydzielenie dróg komunikacyjnych
 - d. wydzielenie i oznakowanie stref niebezpiecznych
 - e. doprowadzenie mediów zgodnie z planem zagospodarowania
 - f. zapewnienie i urządzenie pomieszczeń higieniczno sanitarnych i socjalnych
 - g. szkolenie BHP i p.poż
 - h. zaopatrzenie w sprzęt BHP i p.poż
 - i. ustalenie wykazu prac, które powinny być wykonywane przez co najmniej dwie osoby w celu zapewnienia asekuracji, ze względu na możliwość wystąpienia szczególnego zagrożenia dla zdrowia lub życia ludzkiego
 - j. udostępnienie do stałego korzystania aktualnych instrukcji BHP dotyczących :
 - wykonywania prac związanych z zagrożeniami wypadkowymi lub zagrożeniami zdrowia pracowników
 - obsługi maszyn i innych urządzeń technicznych
 - postępowania z materiałami szkodliwymi dla zdrowia i niebezpiecznymi
 - udzielenie pierwszej pomocy

UWAGA :

Kierownik budowy jest obowiązany, w oparciu o informację dotyczącą bezpieczeństwa i ochrony zdrowia ze względu na specyfikację obiektu, sporządzić lub zapewnić sporządzenie, przed rozpoczęciem budowy, planu bezpieczeństwa i ochrony zdrowia, uwzględniający specyfikację obiektu budowlanego i warunki prowadzenia robót budowlanych.

Opracował:

.....
mgr inż. Tomasz Lewandowski - projektant

Listopad 2022

OPIS TECHNICZNY

do projektu zagospodarowania działki

1. Dane ogólne

- 1.1. Temat: Projekt przebudowy elewacji frontowej budynku Szkoły Podstawowej w Sierzchowach wraz z przebudową wejścia głównego oraz budową pochylni dla osób niepełnosprawnych
- 1.2. Inwestor: Gmina Cielądz;
Cielądz 59
96-214 Cielądz
- 1.3. Obiekt: Budynek szkoły podstawowej
- 1.4. Adres inwestycji: Jednostka ewid. : 101303_2 Cielądz
Obręb: 34 Sierzchowy Kolonia
Nr ewid. działki: 313
Powiat rawski, woj. łódzkie
- 1.5. Jednostka projektowa: LT-PROJEKT Tomasz Lewandowski
Paprotnia 7, 96-206 Sadkowice

2. Podstawa opracowania

- 2.1. Zlecenie Inwestora na wykonanie opracowania
- 2.2. Uzgodnienia z Inwestorem
- 2.3. Decyzja o ustaleniu lokalizacji inwestycji celu publicznego
- 2.4. Rozporządzenie MGPIB z dnia 12 kwietnia 2002 r. w sprawie warunków technicznych, jakim powinny odpowiadać budynki i ich usytuowanie (Dz. U. Nr 75, poz. 690)
- 2.5. Rozporządzenie MSWiA z dnia 24 września 1998 r. w sprawie ustalania geotechnicznych warunków posadawiania obiektów budowlanych
- 2.6. Fragment mapy zasadniczej do celów opiniodawczych
- 2.7. Wizja lokalna na terenie przeznaczonym pod inwestycję
- 2.8. Wytyczne i opracowania branżowe
- 2.9. Obowiązujące normy, przepisy i literatura
-

3. Przedmiot zamierzenia budowlanego, sposób użytkowania, usytuowanie

Przedmiotem zamierzenia budowlanego jest przebudowa elewacji frontowej budynku Szkoły Podstawowej w Sierzchowach wraz z przebudową wejścia głównego oraz budową pochylni dla osób niepełnosprawnych zlokalizowanego na działce nr 313 w obrębie Sierzchowy Kolonia, gm. Cielądz.

Budynek szkoły jest budynkiem o dwóch kondygnacjach nadziemnych, częściowo podpiwniczonym.

Usytuowanie obiektu przedstawione na planie zagospodarowania działki (**rys. nr PZD**).

4. Istniejący stan zagospodarowania działki

4.1. Obiekty budowlane

Działka przeznaczona pod przedmiotową inwestycję jest zabudowana. Znajdują się na niej: budynek Szkoły Podstawowej, studnia, boisko wielofunkcyjne, budynek gospodarczy, oczyszczalnia ścieków oraz nieczynne szambo. Teren inwestycji jest ogrodzony.

4.2. Sposób dostępu do drogi publicznej

Działka posiada dostęp do drogi publicznej poprzez istniejący zjazd z drogi powiatowej.

4.3. Istniejąca infrastruktura techniczna

Do działki doprowadzone jest przyłącze elektroenergetyczne i wodociągowe.

4.4. Miejsca parkingowe

Miejsca parkingowe zlokalizowane na terenie inwestycji.

5. Projektowane zagospodarowanie działki

5.1. Obiekty budowlane

Planuje się przebudowę elewacji frontowej budynku Szkoły Podstawowej wraz z przebudową wejścia głównego do budynku oraz budową pochylni dla osób niepełnosprawnych.

5.2. Sposób odprowadzania lub oczyszczania ścieków

Ścieki sanitarne odprowadzane do istniejącej oczyszczalni ścieków.

5.3. Układ komunikacyjny

Teren inwestycji jest utwardzony kostką betonową, nawierzchnią asfaltową oraz kruszywem. Główne wejście do budynku od strony północnej.

5.4. Sposób dostępu do drogi publicznej

Wjazd na teren działki od strony północnej poprzez istniejący zjazd z drogi powiatowej.

5.5. Miejsca parkingowe

Dla przedmiotowej inwestycji nie projektuje się dodatkowych miejsc parkingowych.

5.6. Parametry techniczne sieci i urządzeń uzbrojenia terenu

- Energia elektryczna

Z istniejącej sieci energetycznej poprzez istniejące przyłącze elektroenergetyczne.

- Woda

Z istniejącej sieci wodociągowej poprzez istniejące przyłącze wodociągowe.

- Ścieki sanitarne

Ścieki sanitarne odprowadzane do istniejącej oczyszczalni ścieków zlokalizowanej na działce inwestycyjnej.

- Zaopatrzenie w energię ciepłą

Źródłem ciepła jest istniejący piec na olej opałowy.

- Wody opadowe

Wody opadowe odprowadzane na nieutwardzony teren działki.

- Odpady stałe

Gromadzone w pojemnikach i okresowo wywożone zgodnie z regulaminem utrzymania czystości i porządku na terenie gminy Cielądz.

5.7. Ukształtowanie terenu i układ zieleni

Teren w miejscu planowanej inwestycji jest płaski. Poziom posadowienia budynku: **0,00=163,30 m n.p.m.** Na tym etapie inwestycji nie planuje się nasadzeń zieleni wysokiej.

5.8. Zestawienie powierzchni działki zawarte w obszarze ABCD

Rodzaj powierzchni	Powierzchnia istniejąca	Powierzchnia projektowana	Łączna powierzchnia	Udział procentowy
Pow. zabudowy	671,52 m ²	-	671,52 m ²	12,16%
Teren utwardzony	1381,83 m ²	+ 16,65 m ²	1398,48 m ²	25,33%
Tereny czynne biologicznie	3466,65 m ²	- 16,65 m ²	3450,00 m ²	62,51%
Razem całość	5520,00 m²		5520,00 m²	100,00%

6. Informacje i inne dane

6.1. Ograniczenia lub zakazy w zabudowie i zagospodarowaniu terenu wynikające z aktów prawa miejscowego lub decyzji o warunkach zabudowy

Na terenie objętym projektowaną inwestycją nie występują ograniczenia na podstawie zapisów zawartych w decyzji o ustaleniu lokalizacji inwestycji celu publicznego.

6.2. Ochrona zabytków

Teren w miejscu planowanej inwestycji nie jest położony w obszarze występowania i ochrony stanowisk archeologicznych oraz nie znajduje się w strefie ochrony konserwatorskiej na podstawie zapisów zawartych w decyzji o ustaleniu lokalizacji inwestycji celu publicznego.

6.3. Wpływ eksploatacji górniczej

Teren inwestycji nie znajduje się w granicach terenu górniczego.

6.4. Ochrona środowiska i zdrowia ludzi, przyrody i krajobrazu

Projektowana inwestycja nie jest wymieniona w Rozporządzeniu Rady Ministrów z dnia 10 września 2019 r. w przedsięwzięć mogących znacząco oddziaływać na środowisko (Dz. U. z 2018 r. poz. 2081 oraz z 2019 r. poz. 630, 1501, 1589, 1712 i 1815) tj. nie należy do inwestycji mogących znacząco lub potencjalnie znacząco pogorszyć stan środowiska.

Projektowana inwestycja nie będzie wywierać negatywnego wpływu na środowisko przyrodnicze, zdrowie ludzi i obiekty sąsiednie. Brak emisji zanieczyszczeń gazowych i pyłowych. Brak negatywnego oddziaływania na istniejący drzewostan oraz glebę.

6.5. Dane dotyczące warunków ochrony przeciwpożarowej

Z uwagi na przeznaczenie i sposób użytkowania, budynek zaliczono do kategorii zagrożenia ludzi ZL III. W budynku nie będą wykorzystywane materiały niebezpieczne pożarowo w myśl § 2 ust. 1 pkt 1 rozporządzenia Ministra Spraw Wewnętrznych i Administracji z dnia 9 czerwca 2010 r. w sprawie ochrony przeciwpożarowej budynków, innych obiektów budowlanych i terenów (tekst jednolity: Dz. U. nr 109, poz. 719).

Lokalizacja budynku zgodna z warunkami §271 warunków technicznych.

6.6. Inne niezbędne dane wynikające ze specyfiki, charakteru i stopnia skomplikowania obiektu budowlanego lub robót budowlanych

Ze względu na niski stopień skomplikowania obiektu budowlanego dodatkowe informacje i dane nie występują.

6.7. Informacja o obszarze oddziaływania obiektu

Podstawy prawne

- Ustawa z dnia 7 lipca 1994 r. - Prawo budowlane (Dz. U. z 2013 r. poz. 1409 z późn. zmianami)
- Ustawa z dnia 21 marca 1985 r. o drogach publicznych (Dz. U. z 2015 r., poz. 460)
- Rozporządzenie Ministra Infrastruktury z dnia 12 kwietnia 2002 r. w sprawie warunków technicznych, jakim powinny odpowiadać budynki i ich usytuowanie (Dz. U. Nr 75, poz. 69 z późn. zm.)
- Rozporządzenie Rady Ministrów z dnia 10 września 2019 r. w przedsięwzięć mogących znacząco oddziaływać na środowisko (Dz. U. z 2018 r. poz. 2081 oraz z 2019 r. poz. 630, 1501, 1589, 1712 i 1815)
- Ustawa z dnia 23 lipca 2003 r. o ochronie zabytków i opiece nad zabytkami (Dz. U. z 2014 r., poz. 1446)
- Rozporządzenie Ministra Infrastruktury z dnia 6 lutego 2003 r. w sprawie bezpieczeństwa i higieny pracy podczas wykonywania robót budowlanych (Dz. U. 2003 r. Nr 47, poz. 401)

Zasięg obszaru oddziaływania obiektu

- a) analiza przepisów rozporządzenia w sprawie warunków technicznych jakim powinny odpowiadać budynki i ich usytuowanie:
-

- odległości od granic – projektowana inwestycja zlokalizowana jest w odległościach większych niż określone w warunkach technicznych
 - zacierania – projektowany budynek mieszkalny nie spowoduje zacierania sąsiednich działek
 - ochrona przeciwpożarowa – lokalizacja budynku zgodna z warunkami §271 warunków technicznych
- b) ochrona środowiska – inwestycja nie kwalifikuje się do przedsięwzięć mogących znacząco wpływać na środowisko zgodnie z rozporządzeniem Rady Ministrów z dnia 10 września 2019 r. w przedsięwzięć mogących znacząco oddziaływać na środowisko (Dz. U. z 2018 r. poz. 2081 oraz z 2019 r. poz. 630, 1501, 1589, 1712 i 1815).
- c) ochrona przyrody – inwestycja nie będzie realizowana na terenie objętym ochroną przyrody NATURA 2000.
- d) ochrona zabytków – działka, na której prowadzone będą prace budowlane, nie jest wpisana do rejestru zabytków i nie podlega ochronie konserwatorskiej. Na działce nie występują stanowiska archeologiczne. Teren nie znajduje się w granicach terenu górniczego.
- e) drogi publiczne – projektowana inwestycja zlokalizowana jest w odległościach większych niż określona w art. 43 ust. 1 ustawy z dnia 21 marca 1985r. o drogach publicznych.

Wnioski:


Obszar oddziaływania projektowanej przebudowy elewacji frontowej budynku Szkoły Podstawowej w Sierzchowach wraz z przebudową wejścia głównego oraz budową pochylni dla osób niepełnosprawnych będzie mieścił się w całości działki nr ewid. 313.

Opracował :

.....
mgr inż. arch. Jarosław Gala
- projektant

.....
mgr inż. Tomasz Lewandowski
- projektant

Listopad 2022

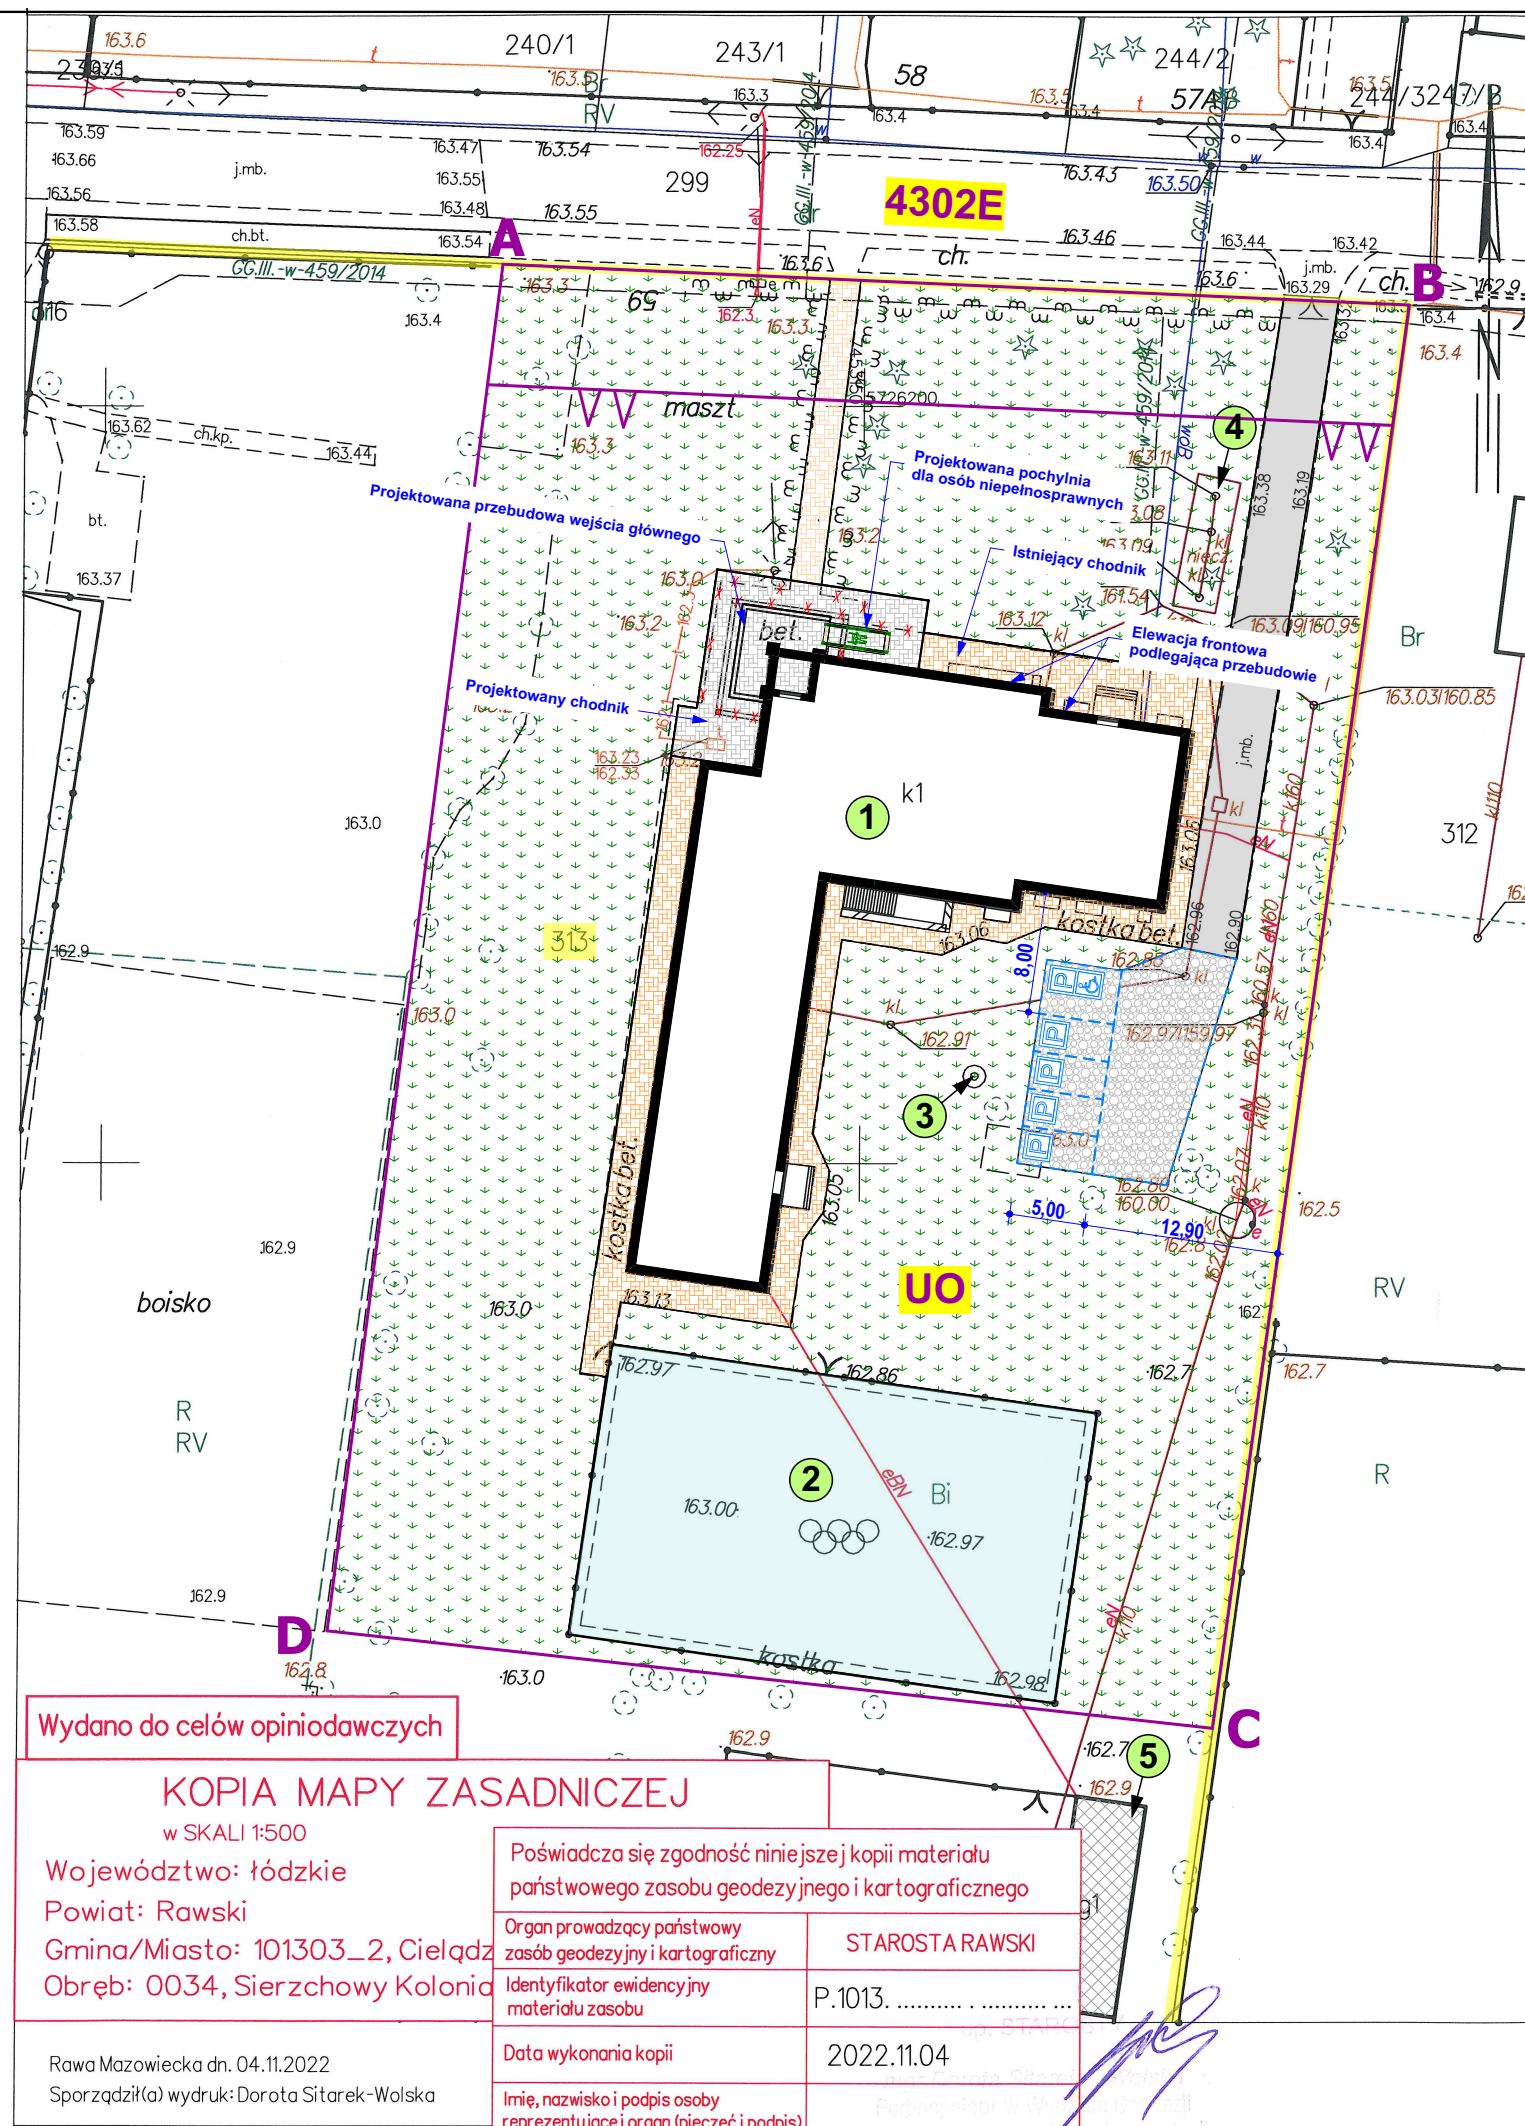

Nr strony	
Lp. OBIEKTY ISTNIEJĄCE NA DZIAŁCE	
1	BUDYNEK SZKOŁY PODSTAWOWEJ
2	BOISKO WIELOFUNKCYJNE
3	STUDNIA
4	SZAMBO - NIECZYNNE
5	BUDYNEK GOSPODARCZY
LEGENDA	
	- granice działki z projektowaną inwestycją
	- granice terenu inwestycji
	- nieprzekraczalna linia zabudowy
	- tereny usługowe z zakresu oświaty
	- projektowany chodnik z kostki betonowej
	- istniejący chodnik z kostki betonowej
	- teren zielony
	- projektowana pochylnia dla osób niepełnosprawnych
	- istniejące miejsca parkingowe
NAZWA OBIEKTU: BUDYNEK SZKOŁY PODSTAWOWEJ	
ADRES OBIEKTU: Obręb 0034 Sierzchowy Kolonia; Jednostka ewid. 101303_2 Cielądz; Działka nr ewid. 313	
INWESTOR : Gmina Cielądz; Cielądz 59, 96-214 Cielądz	
Imię i nazwisko projektanta, nr i specjalność uprawnień	Podpis projektanta
mgr inż. arch. Jarosław Gala 05/LOOKK/2011 w specjalności architektonicznej	
mgr inż. Tomasz Lewandowski LOD/4787/PWBKb/22 w specjalności konstrukcyjno-budowlanej	
 Tomasz Lewandowski	
Tytuł RYSUNKU : PROJEKT ZAGOSPODAROWANIA DZIAŁKI	
Data Listopad 2022	
Skala 1:500	
Nr rys. PZT	



STRONA TYTUŁOWA **PROJEKTU ARCHITEKTONICZNO-** **BUDOWLANEGO**

ADRES INWESTYCJI :

Jednostka ewid.: 101303_2 Cielądz
Obręb: 0034 Sierzchowy Kolonia
Działka nr ewid. : 313

INWESTOR :

Gmina Cielądz
Cielądz 59
96-214 Cielądz

NAZWA ZAMIERZENIA BUDOWLANEGO:

Przebudowa elewacji frontowej budynku Szkoły Podstawowej w Sierzchowach wraz z przebudową wejścia głównego oraz budową pochylni dla osób niepełnosprawnych.
(Kategoria IX)

AUTORZY OPRACOWANIA:

Branża	Imię i nazwisko	Nr uprawnień budowlanych	Podpis
Architektura	mgr inż. arch. Jarosław Gala - projektant	05/LOOKK/2011	
	mgr inż. Tomasz Lewandowski - projektant	LOD/4787/PWBKb/22	

Listopad 2022

OPIS TECHNICZNY

do projektu architektoniczno-budowlanego

1. Rodzaj i kategoria obiektu budowlanego

- budynek szkoły podstawowej
- kategoria obiektu budowlanego IX

2. Zamierzony sposób użytkowania oraz program użytkowy obiektu budowlanego

Budynek szkoły podstawowej, wolnostojący, o dwóch kondygnacjach nadziemnych (parter + piętro), częściowo podpiwniczony.

Główne wejście do budynku znajduje się od strony północnej.

Przebudowa elewacji frontowej polegała będzie na wymianie części okien. Projektowane okna będą oknami o mniejszym rozmiarze, w związku z powyższym projektuje się częściowe zamurowanie istniejących otworów okiennych.

Przebudowa wejścia głównego polegała będzie na przebudowie istniejących schodów zewnętrznych. Projektuje się rozbiórkę istniejących schodów betonowych oraz fragmentu chodnika oraz wykonanie nowych schodów oraz chodnika z kostki betonowej. Projektowana pochylnia dla osób niepełnosprawnych wykonana będzie również z kostki betonowej i połączona z projektowanymi schodami.

Przebudowa schodów oraz budowa pochylnej dla osób niepełnosprawnych zapewni swobodny dostęp do budynku szkoły osobom ze szczególnymi potrzebami, likwidując w ten sposób wszelkie bariery architektoniczne.

3. Układ przestrzenny, forma architektoniczna oraz wygląd zewnętrzny

Budynek szkoły podstawowej, wykonany jest w technologii tradycyjnej murowanej z dachem wielospadowym.

Projektowana pochylnia dla osób niepełnosprawnych o długości 3,75m i nachyleniu wynoszącym 8%, samonośna i niezależna konstrukcyjnie.

Dane materiałowe okien:

- materiał ramy i skrzydła: profil PCV, kolor biały

Dane materiałowe pochylnej dla osób niepełnosprawnych oraz schodów:

- fundamenty pod ściany oporowe – ława betonowa z betonu C12/15 (B15)
- ściany oporowe: palisada betonowa o wym. 18x12x80cm, kolor ciemny grafit
- nawierzchnia podjazdu: kostka betonowa gr. 6cm, kolor szary
- balustrady: profil rurowy Ø42 ze stali kwasoodpornej

Dane materiałowe chodnika:

- obrzeża: betonowe o wym. 8x30cm, kolor ciemny grafit
 - nawierzchnia chodnika: kostka betonowa gr. 6cm, kolor szary
-

4. Podstawowe parametry techniczne

Parametry techniczne okien

- wymiary: 50x200cm i 90x200cm
- współczynnik przenikania ciepła 0,90 W/(m²K)

Parametry techniczne pochylni:

- powierzchnia: 6m²
- nachylenie: 8%
- wysokość podjazdu: 0,30 m
- wymiary zewnętrzne: 3,84 x 1,56m
- szerokość płaszczyzny ruchu: 1,20m
- długość płaszczyzny ruchu: 3,75m

Parametry techniczne schodów:

- powierzchnia: 30,44m²
- wymiary stopni: wysokość 15cm, szerokość 35cm
- ilość stopni 2

Parametry techniczne chodnika:

- powierzchnia: 73,82m²
- szerokość płaszczyzny ruchu: 2,00m, 2,20m, 2,42m

5. Opinia geotechniczna

Podstawa prawna: Rozporządzenie MTBiGM z dnia 25 kwietnia 2012 r. w sprawie ustalania geotechnicznych warunków posadawiania obiektów budowlanych (Dz. U. z 2012, poz. 463). Teren działki płaski. W oparciu o odkrywki gruntowe do głębokości ok. 1,50m stwierdzono, że grunt jest genetycznie i litologicznie jednorodny nie zawierający gruntów słabonośnych o warstwach równoległych do powierzchni terenu. Poziom wód gruntowych poniżej poziomu posadowienia fundamentów – co odpowiada **prostym warunkom gruntowym**. Z uwagi na konstrukcję budynku i proste warunki gruntowe obiekt kwalifikuje się do **pierwszej kategorii geotechnicznej**.

W przypadku natrafienia na grunt o innym charakterze (grunty słabonośne) podczas wykonywania wykopów pod fundamenty, należy powiadomić projektanta.

6. Parametry techniczne obiektu budowlanego charakteryzujące wpływ obiektu budowlanego na środowisko i jego wykorzystywanie

a) **Zapotrzebowanie wody**

Projektowana inwestycja nie zmienia średniego zapotrzebowania na wodę dla istniejącego budynku szkoły podstawowej.

b) **Odprowadzenie ścieków**

Projektowana inwestycja nie zmienia średniej ilości odprowadzanych ścieków sanitarnych dla istniejącego budynku szkoły podstawowej.

c) Odprowadzenie wód opadowych

Wody opadowe zebrane z połaci dachowych odprowadzane będą tak jak dotychczas na teren zielone działki.

d) Emisja zanieczyszczeń gazowych i pyłowych

Dla projektowanej inwestycji emisja zanieczyszczeń nie przekroczy dopuszczalnych norm.

e) Rodzaj i ilość wytwarzanych odpadów

Odpady przekazywane będą tak jak dotychczas do upoważnionych służb na podstawie umowy indywidualnej.

f) Emisja hałasów oraz drgań

Budynek szkoły podstawowej nie emituje hałasów i drgań wymagających dodatkowych środków zaradczych. Zastosowane w budynku materiały nie emitują promieniowania w szczególności jonizującego pola magnetycznego ani zakłóceń.

g) Wpływ budynku na istniejący drzewostan, powierzchnię ziemi, glebę, wody powierzchniowe i podziemne

Projektowana inwestycja nie wpłynie negatywnie na istniejący drzewostan, powierzchnię ziemi, glebę, wody powierzchniowe i podziemne. Charakter użytkowy budynku pozwala na zachowanie biologicznie czynnego terenu działki poza powierzchnią zabudowy budynku, schodów, dojeżdż i dojazdów do budynku.

7. Instalacja centralnego ogrzewania

Instalacja centralnego ogrzewania zasilana z pieca na olej opałowy.

8. Instalacja ciepłej wody użytkowej

Ciepła woda użytkowa uzyskiwana będzie za pomocą pieca na olej opałowy.

9. Wentylacja

Budynek wyposażony w wentylację grawitacyjną.

10. Analiza technicznych, środowiskowych i ekonomicznych możliwości realizacji wysoce wydajnych systemów alternatywnych zaopatrzenia w energię i ciepło


Dla projektowanej inwestycji nie jest zasadne przeprowadzenie analizy technicznych, środowiskowych i ekonomicznych możliwości realizacji wysoce wydajnych systemów alternatywnych zaopatrzenia w energię i ciepło.

Opracował :


.....
mgr inż. arch. Jarosław Gala
- projektant

.....
mgr inż. Tomasz Lewandowski
- projektant


Listopad 2022

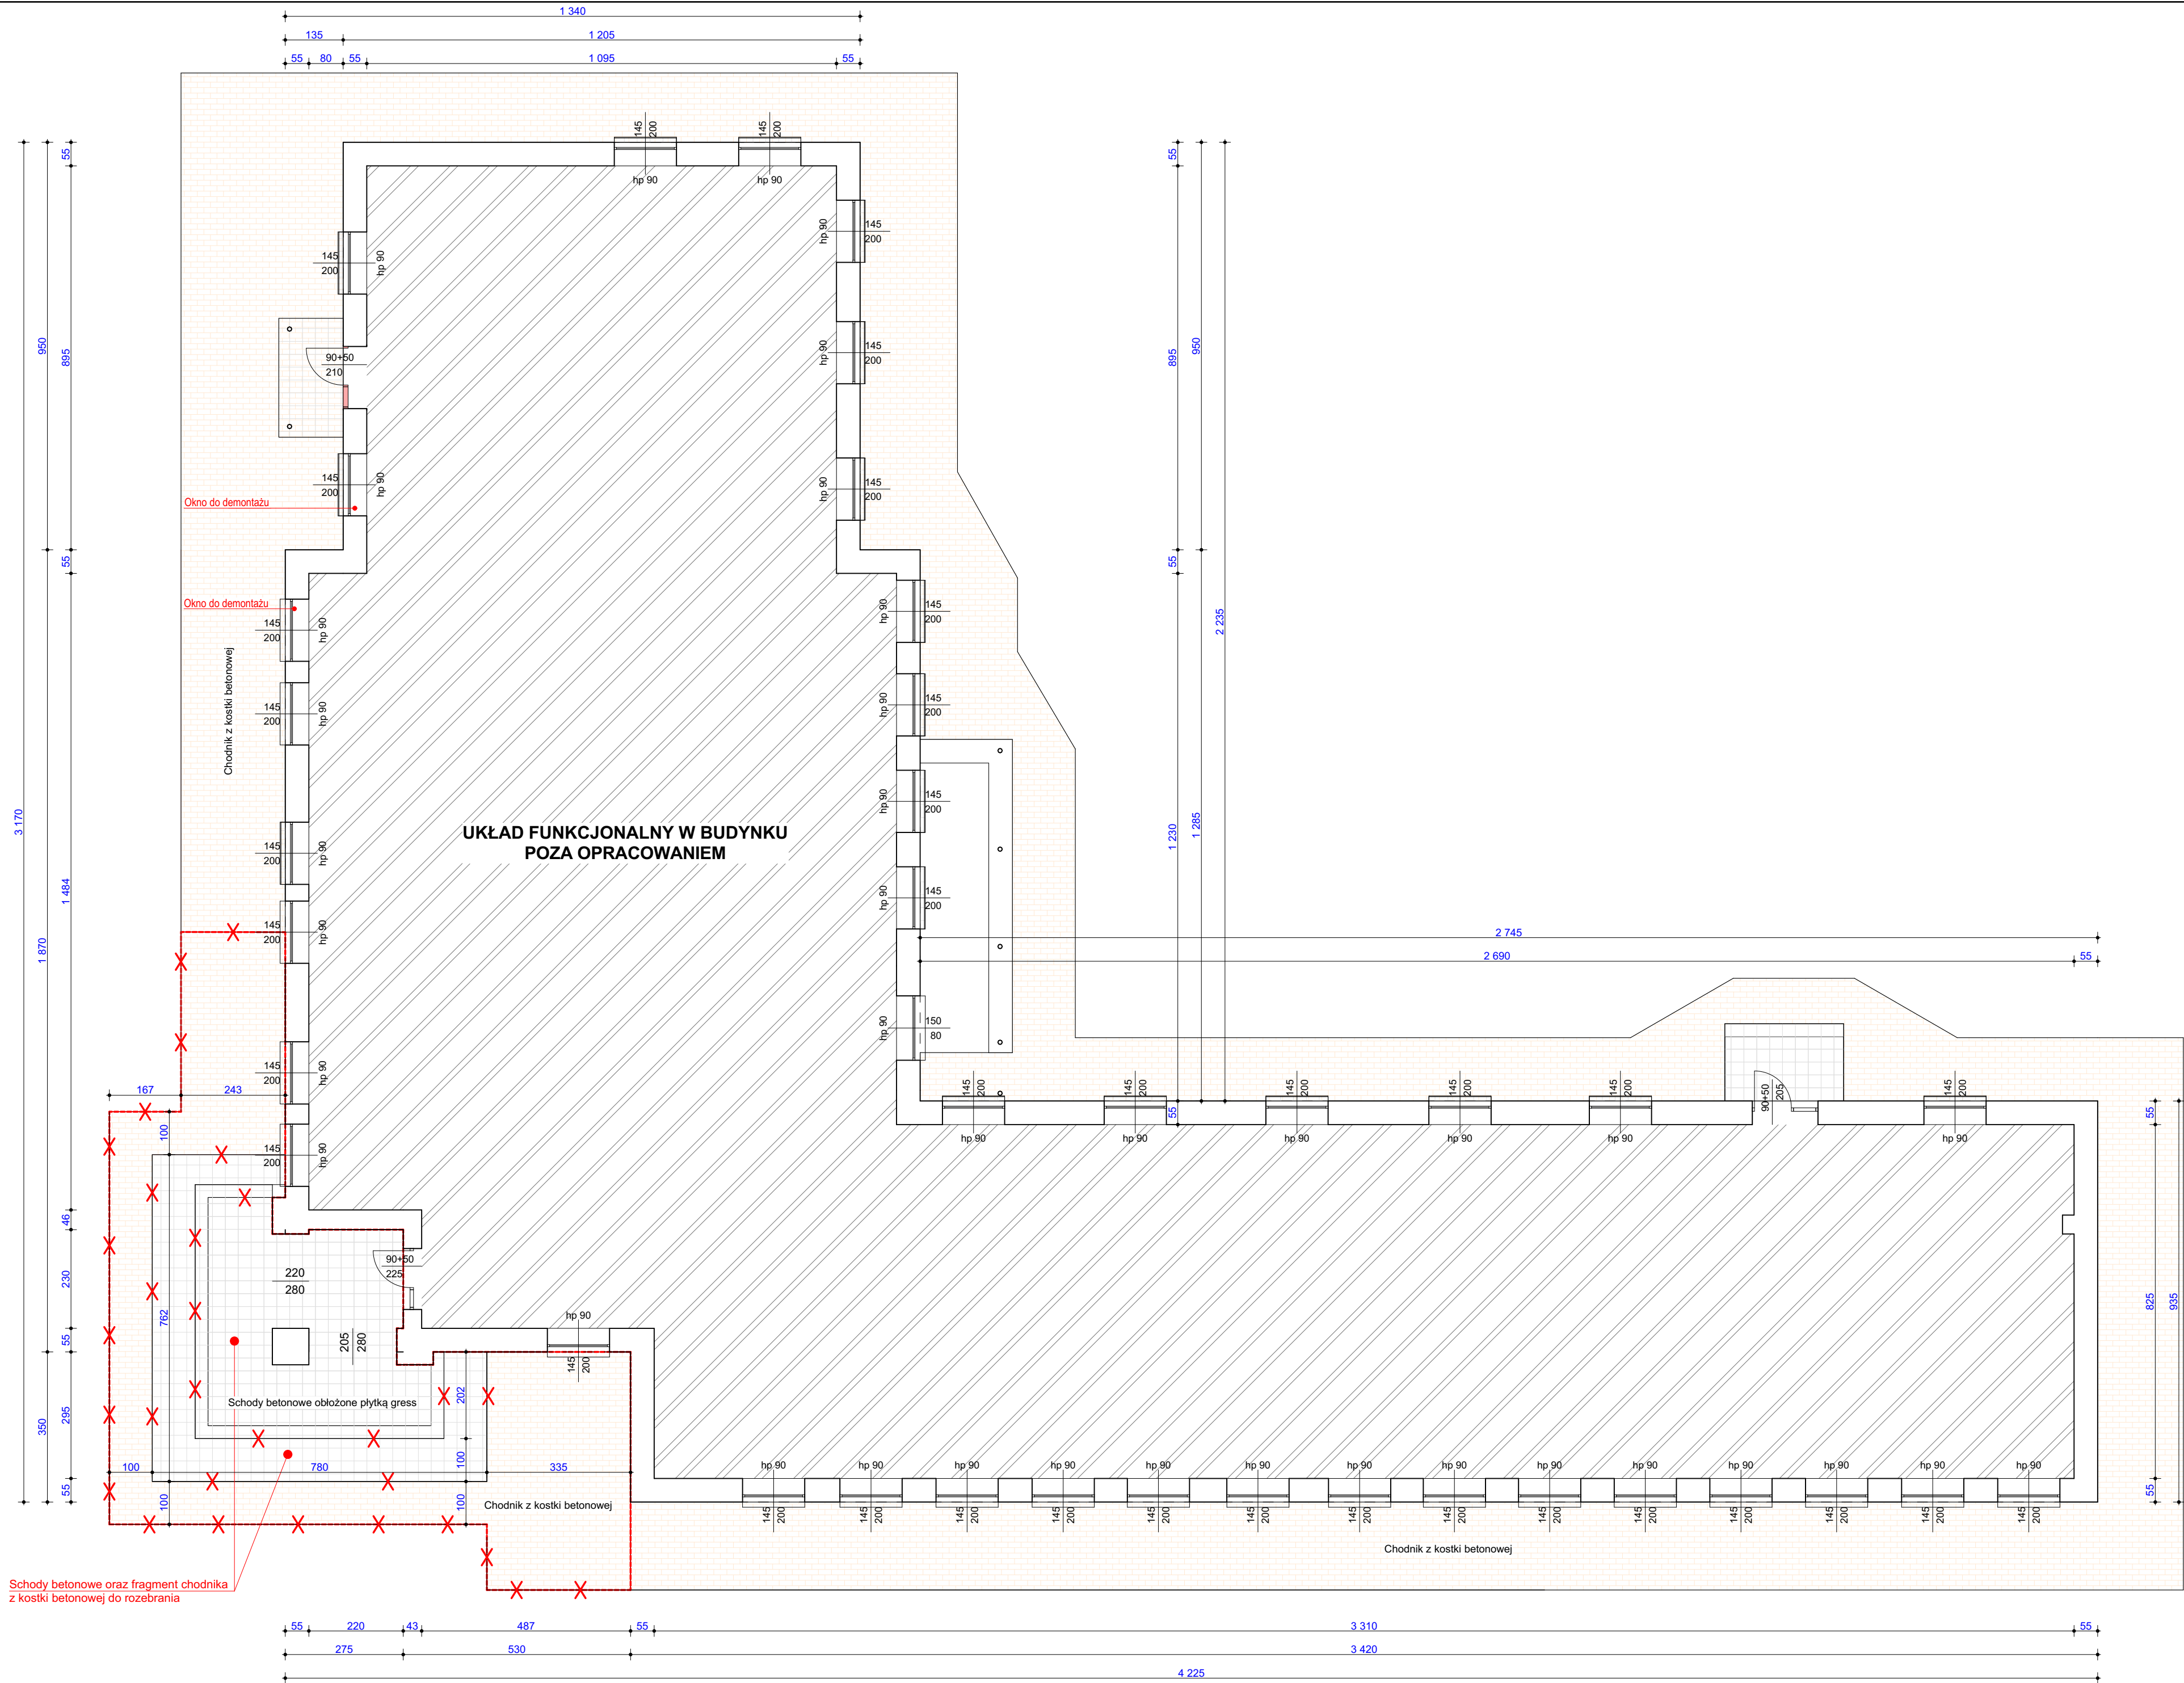


		Nr strony			
LEGENDA: - część przeznaczona do rozbiórk					

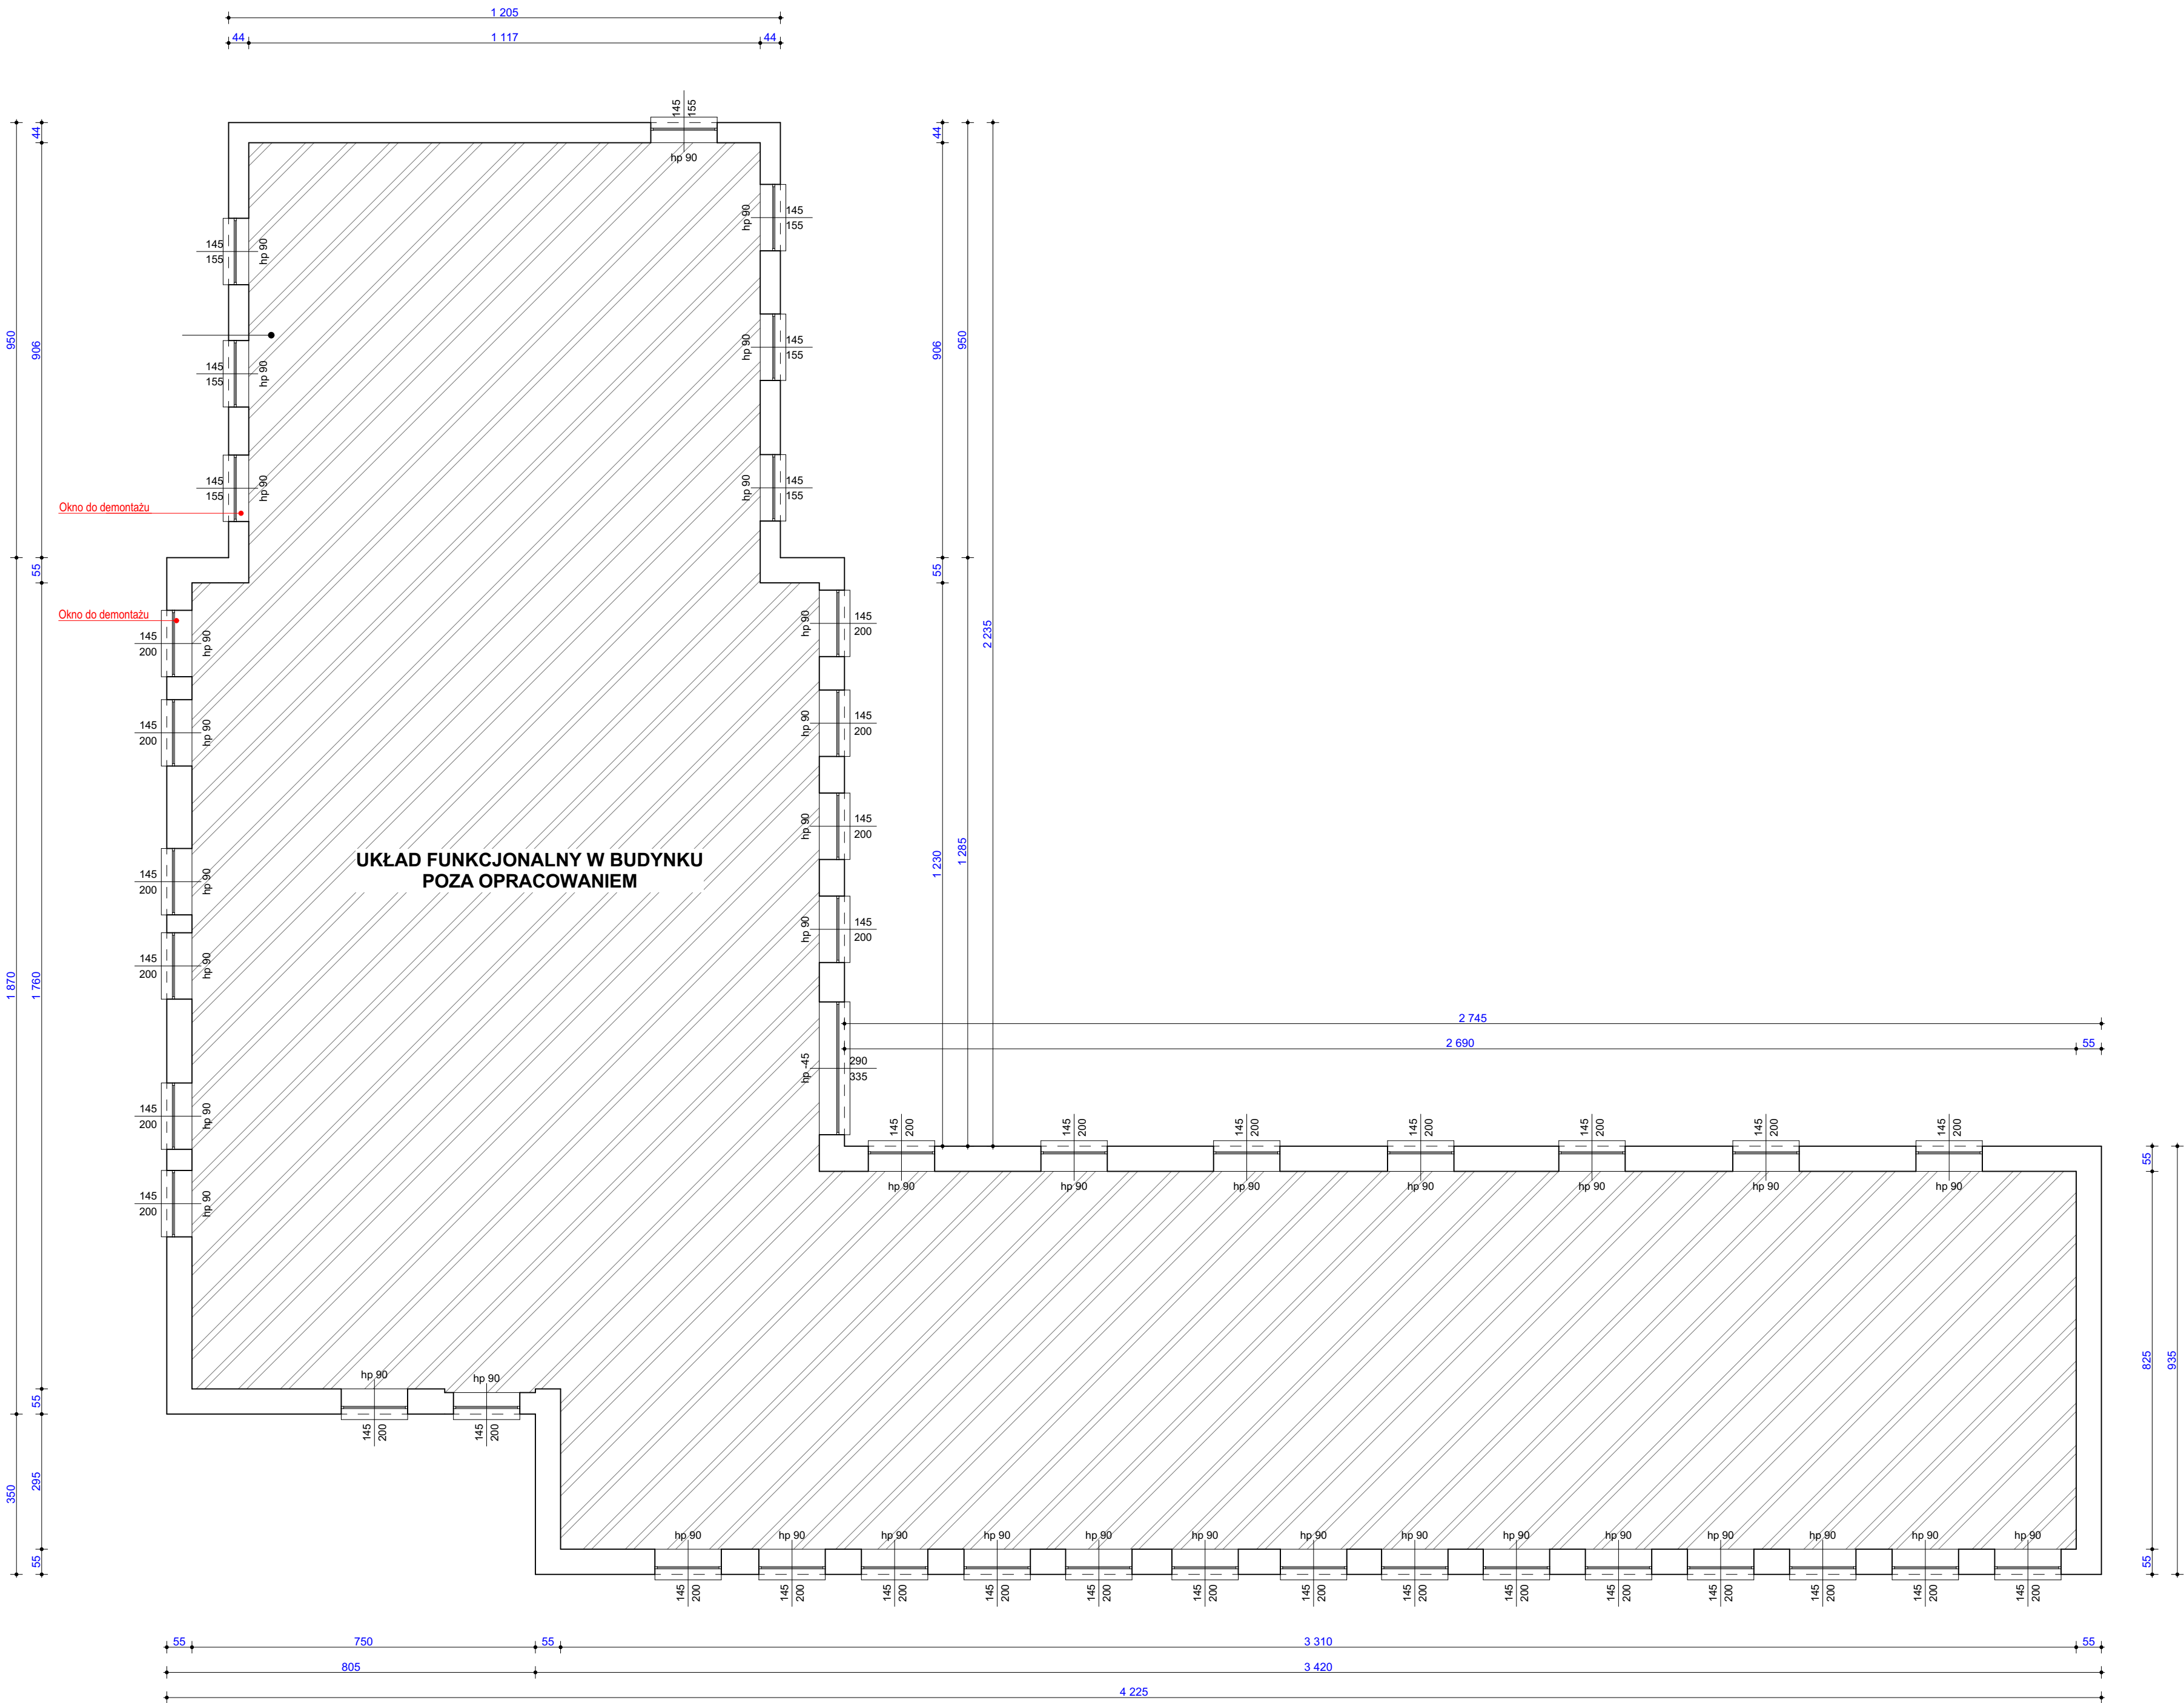

Nr strony	
LEGENDA:  - część przeznaczona do rozbiórki	
NAZWA OBIEKTU: BUDYNEK SZKOŁY PODSTAWOWEJ	
ADRES OBIEKTU: Obwód 0034 Sierzchowy Kolonia; Jednostka ewid. 101303_2 Cielądz; Działka nr ewid. 313	
INWESTOR : Gmina Cielądz; Cielądz 59, 96-214 Cielądz	
Imię i nazwisko projektanta, nr i specjalność uprawnień	Podpis projektanta
mgr inż. arch. Jarosław Gala 05/LOOKK/2011 w specjalności architektonicznej	
mgr inż. Tomasz Lewandowski LOD/4787/PWBKv22 w specjalności konstrukcyjno-budowlanej	
 LT-PROJEKT Tomasz Lewandowski	
TYTUŁ RYSUNKU : RZUT PIĘTRA - inwentaryzacja -	
Data Listopad 2022	
Skala 1:100	
Nr rys. 02	

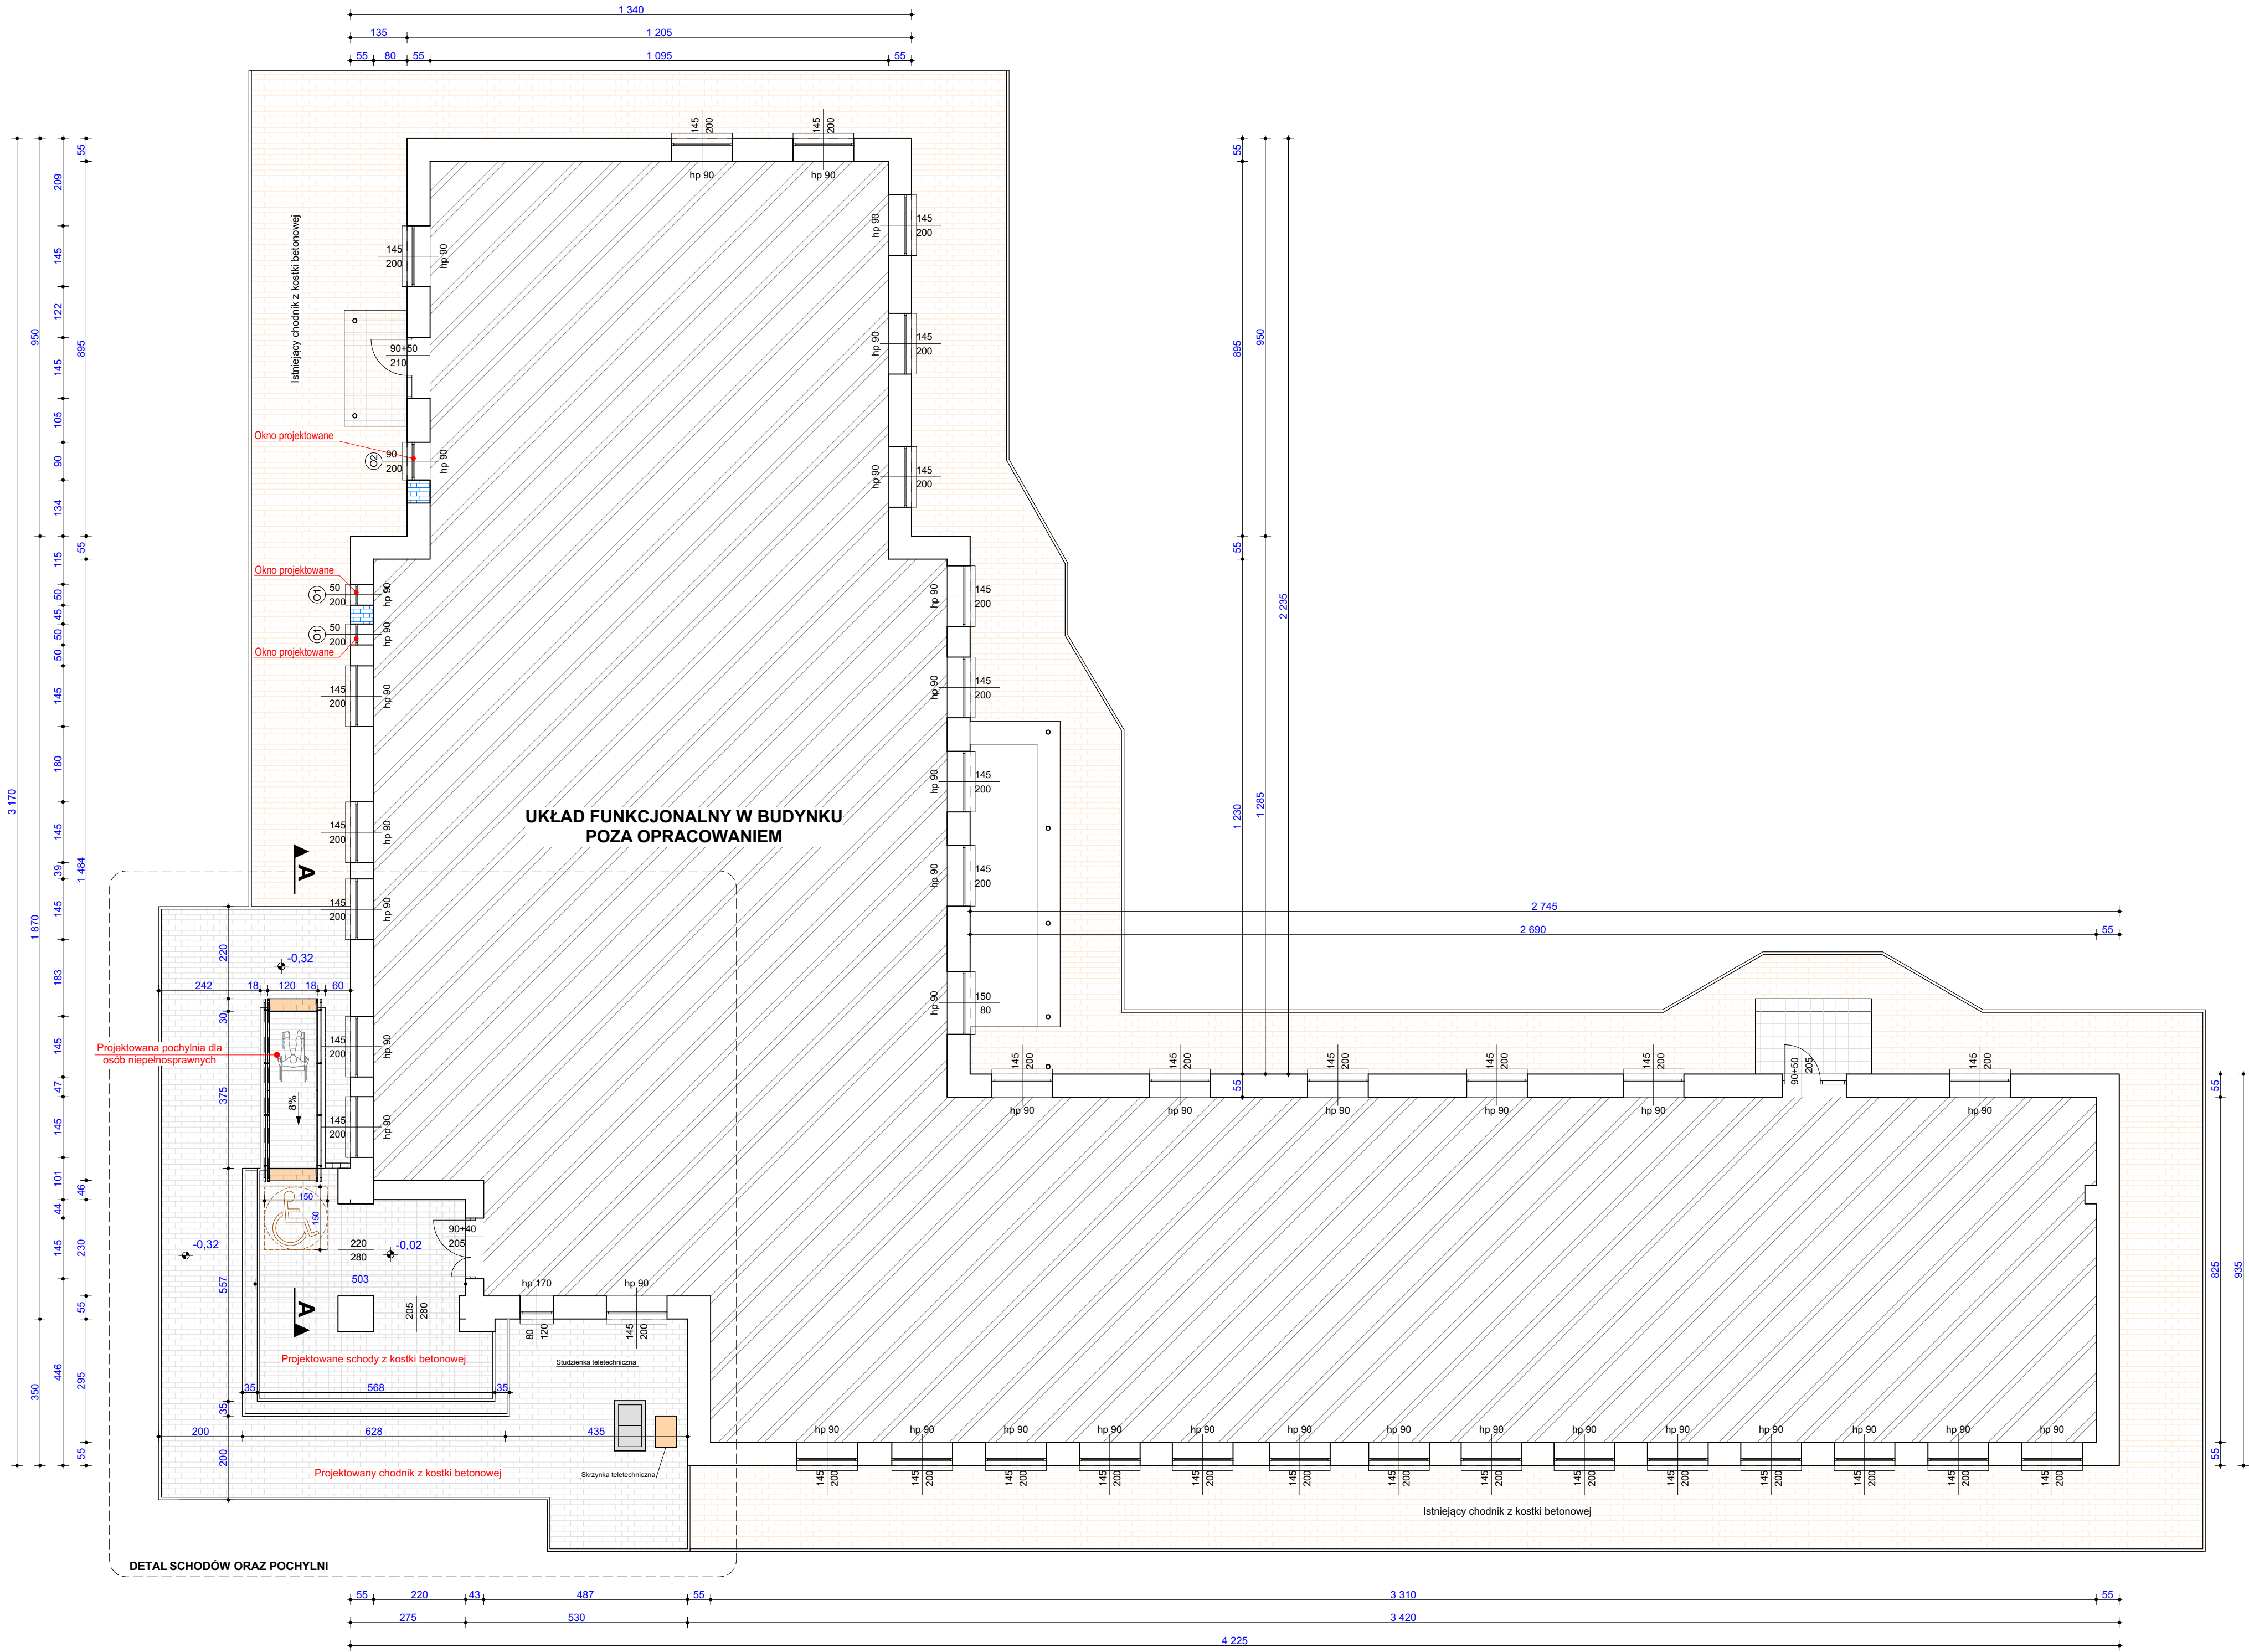

Nr strony	
Legenda:	
	Projektowany chodnik i schody zewnętrzne - kostka betonowa gr. 6cm
	Istniejący chodnik - kostka betonowa gr. 6cm
	Zamurowania - pustak gazobetonowy
NAZWA OBIEKTU: BUDYNEK SZKOŁY PODSTAWOWEJ	
ADRES OBIEKTU: Obręb 0034 Sierchowoy Kolonia; Jednostka ewid. 101303_2 Cielądz; Działka nr ewid. 313	
INWESTOR : Gmina Cielądz; Cielądz 59, 96-214 Cielądz	
Imię i nazwisko projektanta, nr i specjalność uprawnień	Podpis projektanta
mgr inż. arch. Jarosław Gala 05/LOOKK/2011 w specjalności architektonicznej	
mgr inż. Tomasz Lewandowski ŁOD/4787/PWBKb/22 w specjalności konstrukcyjno-budowlanej	
 LT-PROJEKT Tomasz Lewandowski	Data Listopad 2022
TYTUŁ RYSUNKU : RZUT PARTERU - stan projektowany -	Nr rys. 04
Skala 1:100	

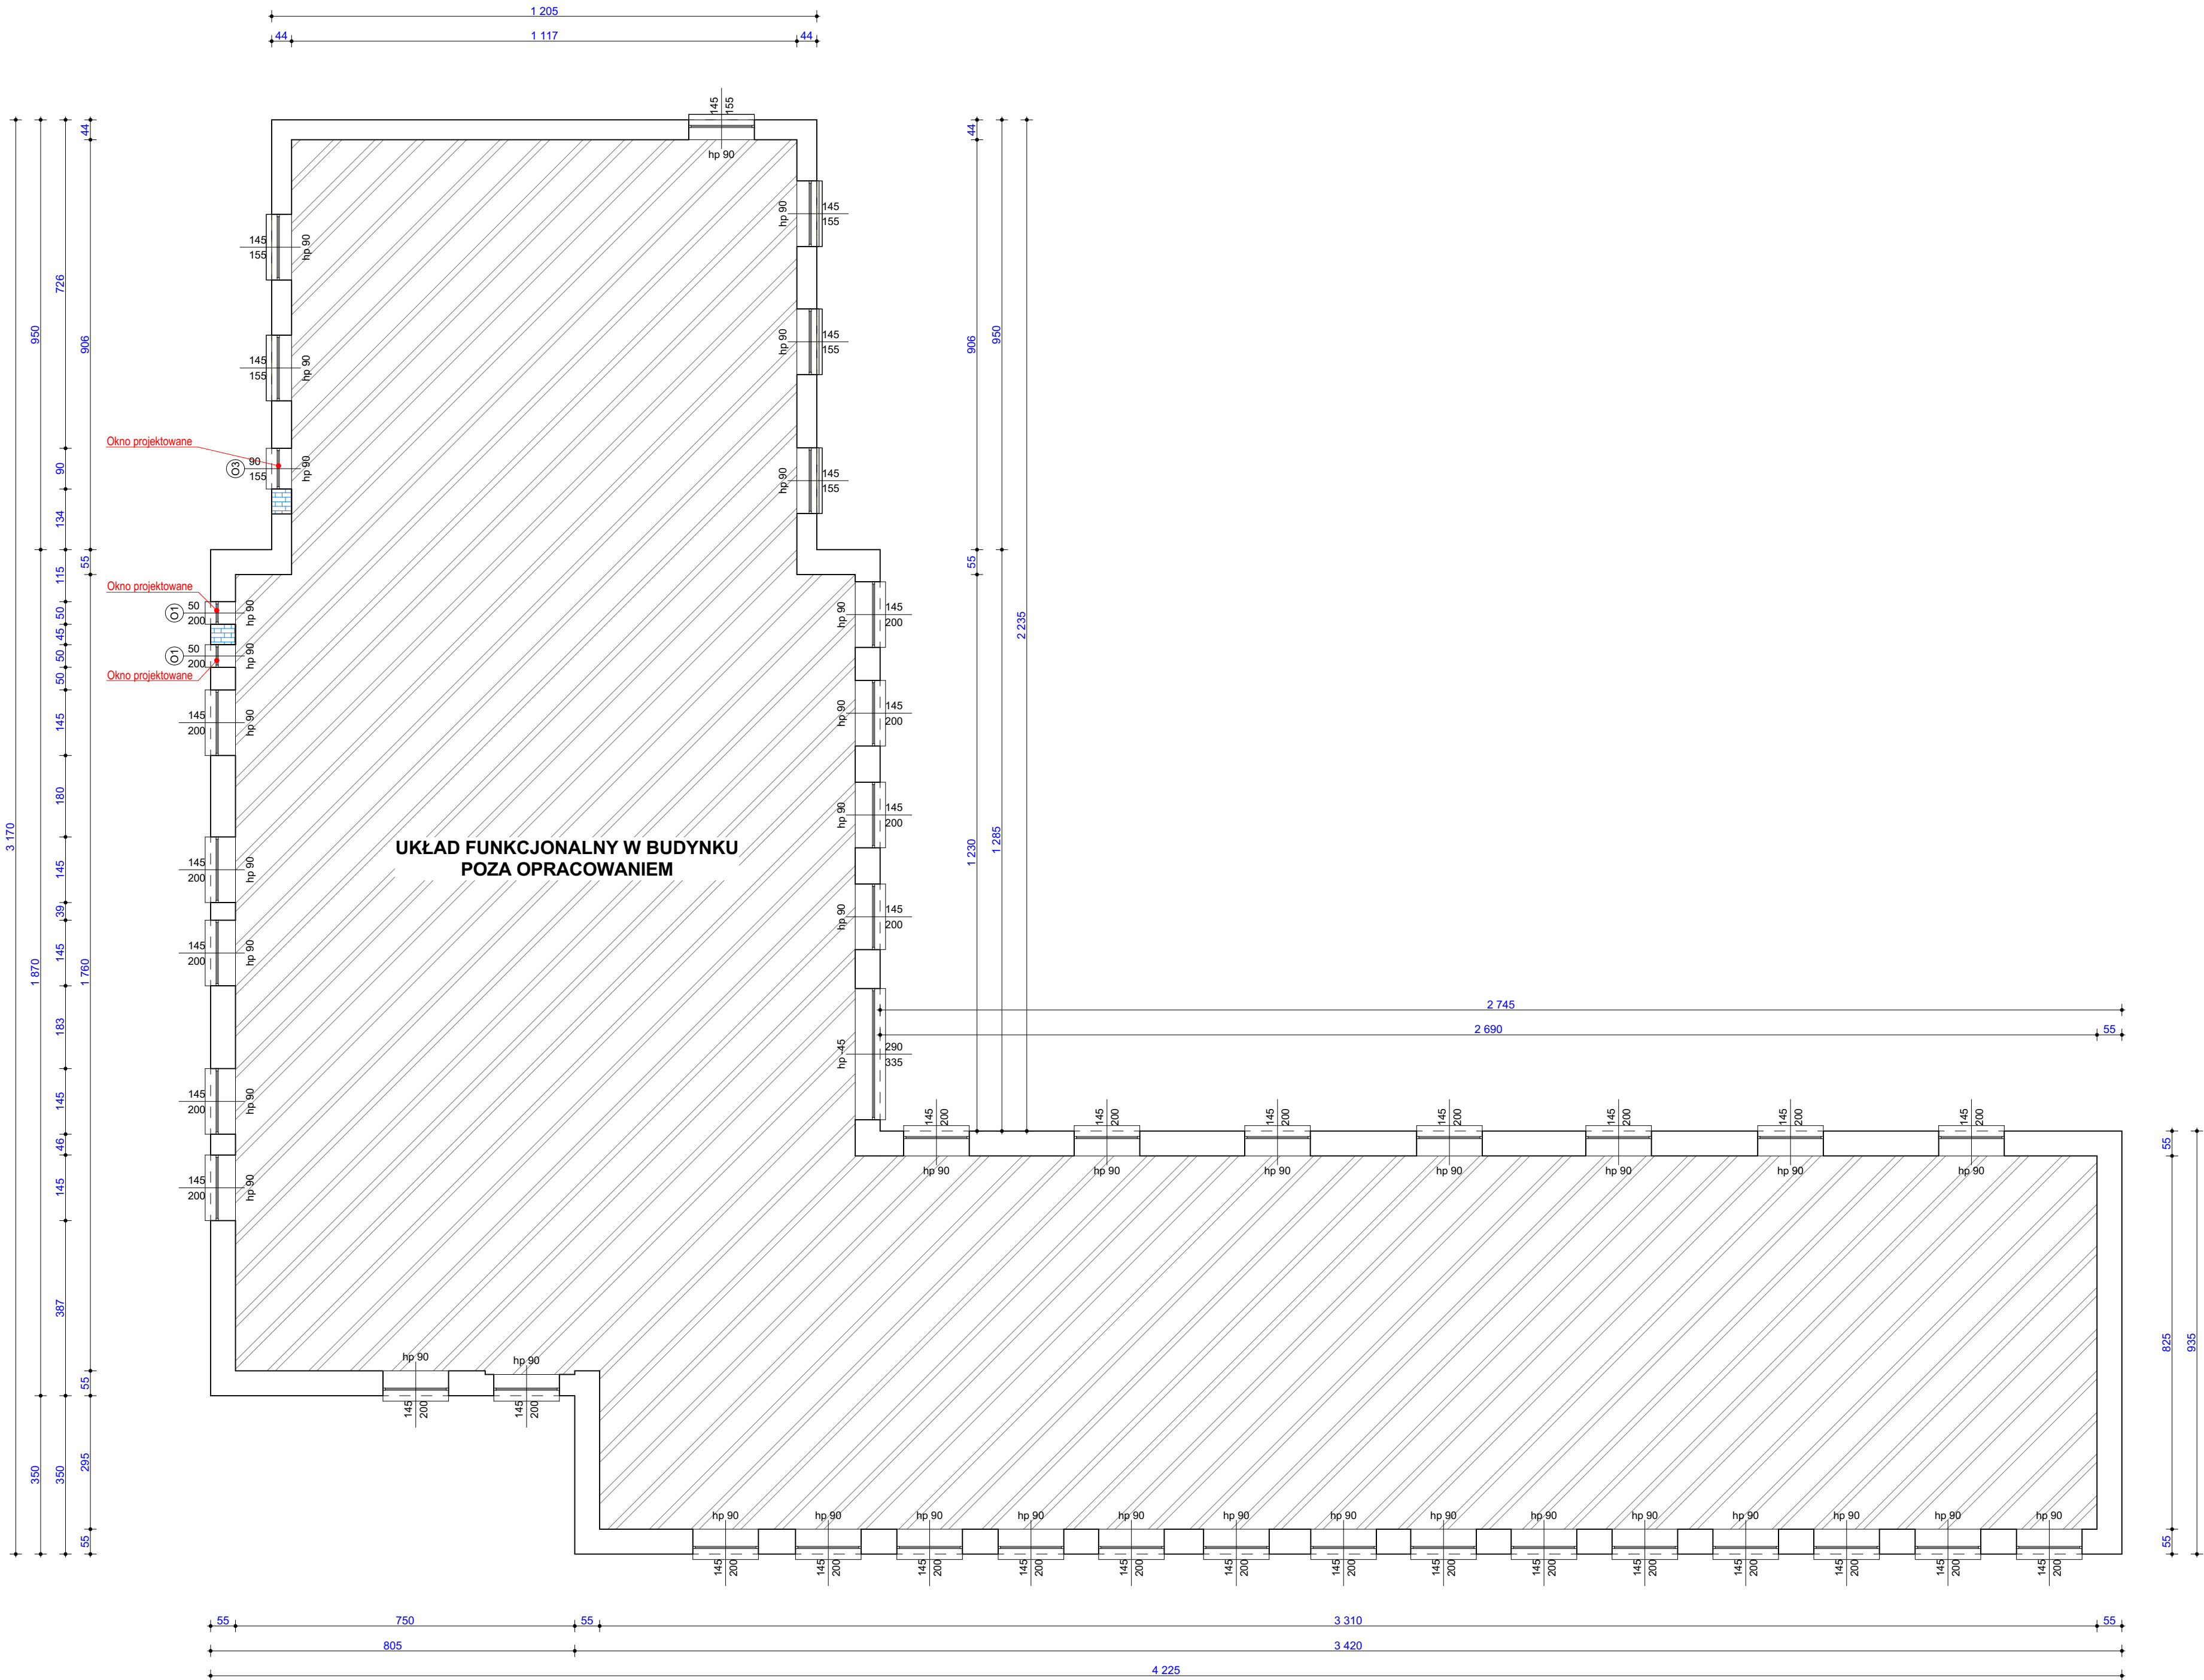


Nr strony	
Legenda:	
	Projektowany chodnik i schody zewnętrzne - kostka betonowa gr. 6cm
	Istniejący chodnik - kostka betonowa gr. 6cm
	Zamurowania - pustak gazobetonowy
NAZWA OBIEKTU: BUDYNEK SZKOŁY PODSTAWOWEJ	
ADRES OBIEKTU: Obwód 0034 Sierzchowy Kolonia; Jednostka ewid. 101303_2 Cielądz; Działka nr ewid. 313	
INWESTOR : Gmina Cielądz; Cielądz 59, 96-214 Cielądz	
Imię i nazwisko projektanta, nr i specjalność uprawnień	Podpis projektanta
mgr inż. arch. Jarosław Gala 05/LOOK/2011 w specjalności architektonicznej	
mgr inż. Tomasz Lewandowski LOD/4787/PWBKb/22 w specjalności konstrukcyjno-budowlanej	
 Tomasz Lewandowski	Data Listopad 2022
TYTUŁ RYSUNKU : RZUT PIĘTRA - stan projektowany -	Nr rys. 05



ELEWACJA FRONTOWA - PÓŁNOCNA




ELEWACJA BOCZNA - ZACHODNIA

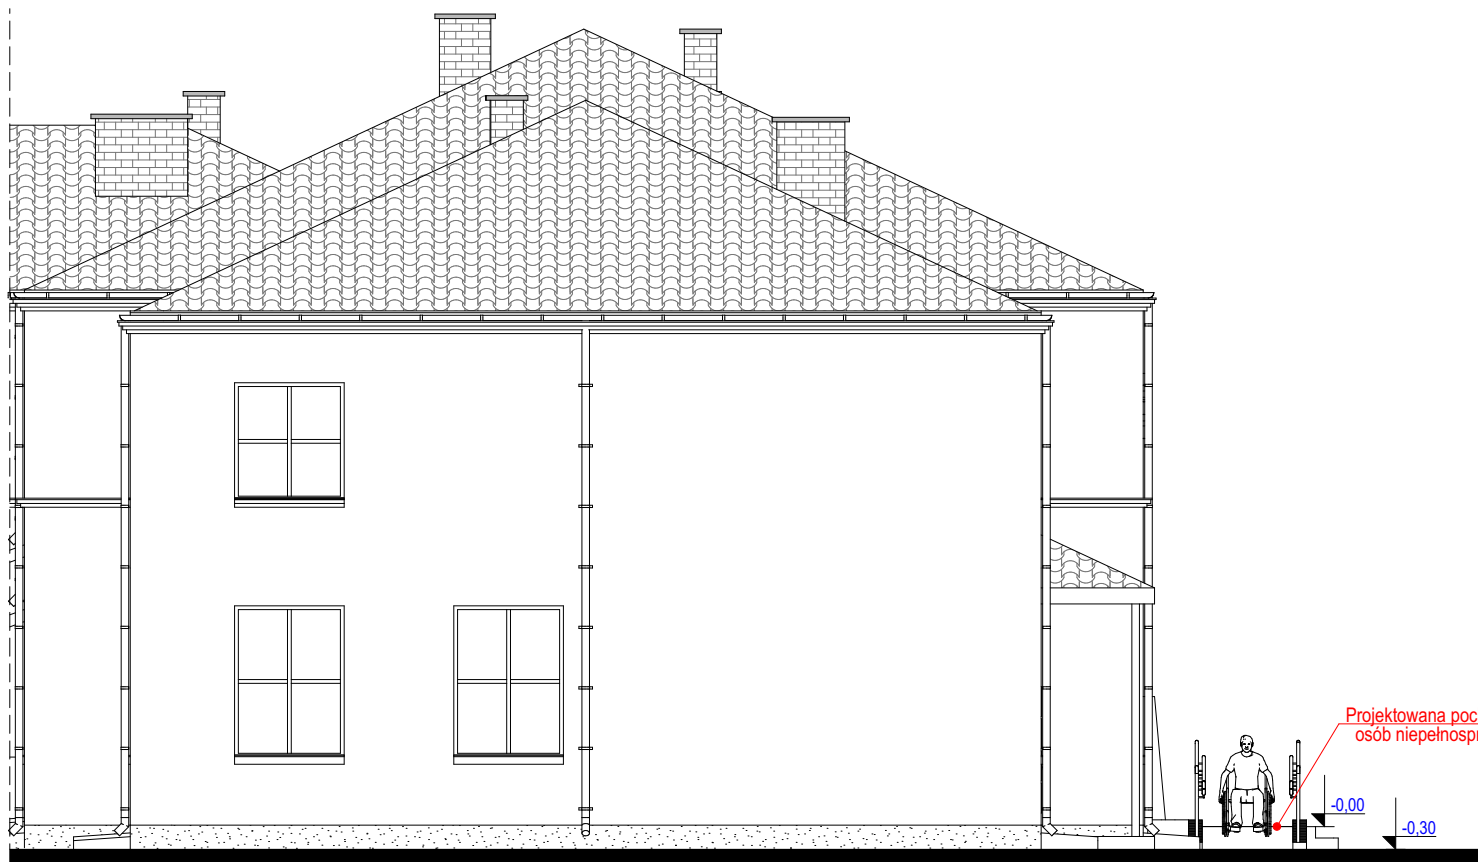


ELEWACJA BOCZNA - WSCHODNIA


Nr strony	
NAZWA OBIEKTU: BUDYNEK SZKOŁY PODSTAWOWEJ	
ADRES OBIEKTU: Obręb 0034 Sierzchowy Kolonia; Jednostka ewid. 101303_2 Cielądz; Działka nr ewid. 313	
INWESTOR : Gmina Cielądz; Cielądz 59, 96-214 Cielądz	
Imię i nazwisko projektanta, nr i specjalność uprawnień	Podpis projektanta
mgr inż. arch. Jarosław Gala 05/LOOKK/2011 w specjalności architektonicznej	
mgr inż. Tomasz Lewandowski LOD/4787/PWBKb/22 w specjalności konstrukcyjno-budowlanej	
 Tomasz Lewandowski	Data Listopad 2022
	Skala 1:100
TYTUŁ RYSUNKU : ELEWACJE - stan projektowany -	Nr rys. 06

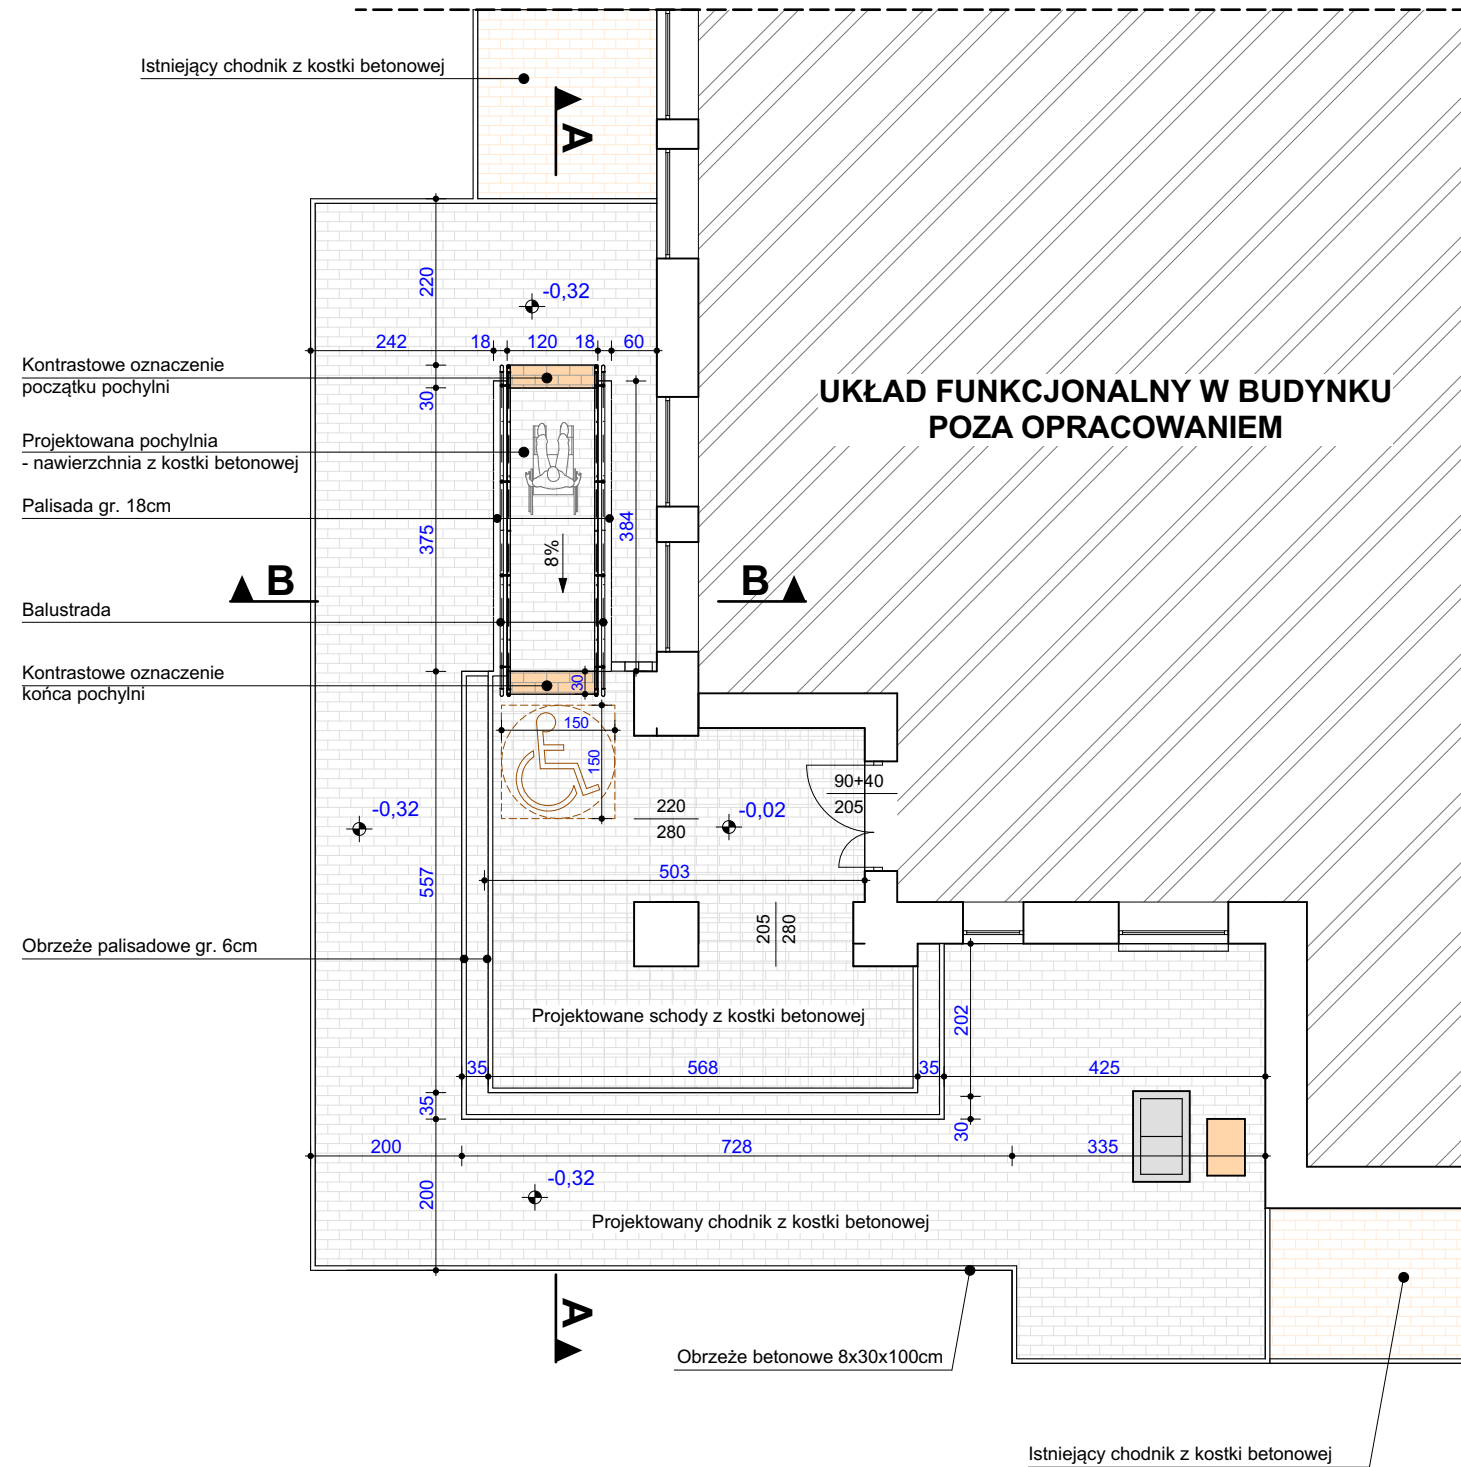



Nr strony	
NAZWA OBIEKTU:	
BUDYNEK SZKOŁY PODSTAWOWEJ	
ADRES OBIEKTU:	
Obręb 0034 Sierzchowy Kolonia; Jednostka ewid. 101303_2 Cielądz; Działka nr ewid. 313	
INWESTOR :	
Gmina Cielądz; Cielądz 59, 96-214 Cielądz	
Imię i nazwisko projektanta, nr i specjalność uprawnień	Podpis projektanta
mgr inż. arch. Jarosław Gala 05/LOOKK/2011 w specjalności architektonicznej	
mgr inż. Tomasz Lewandowski LOD/4787/PWBKb/22 w specjalności konstrukcyjno-budowlanej	
Data	
Listopad 2022	
Skala	
1:100	
TYTUŁ RYSUNKU :	
SCHODY ZEWNETRZNE I POCHYLNIA	
Nr rys.	
07	

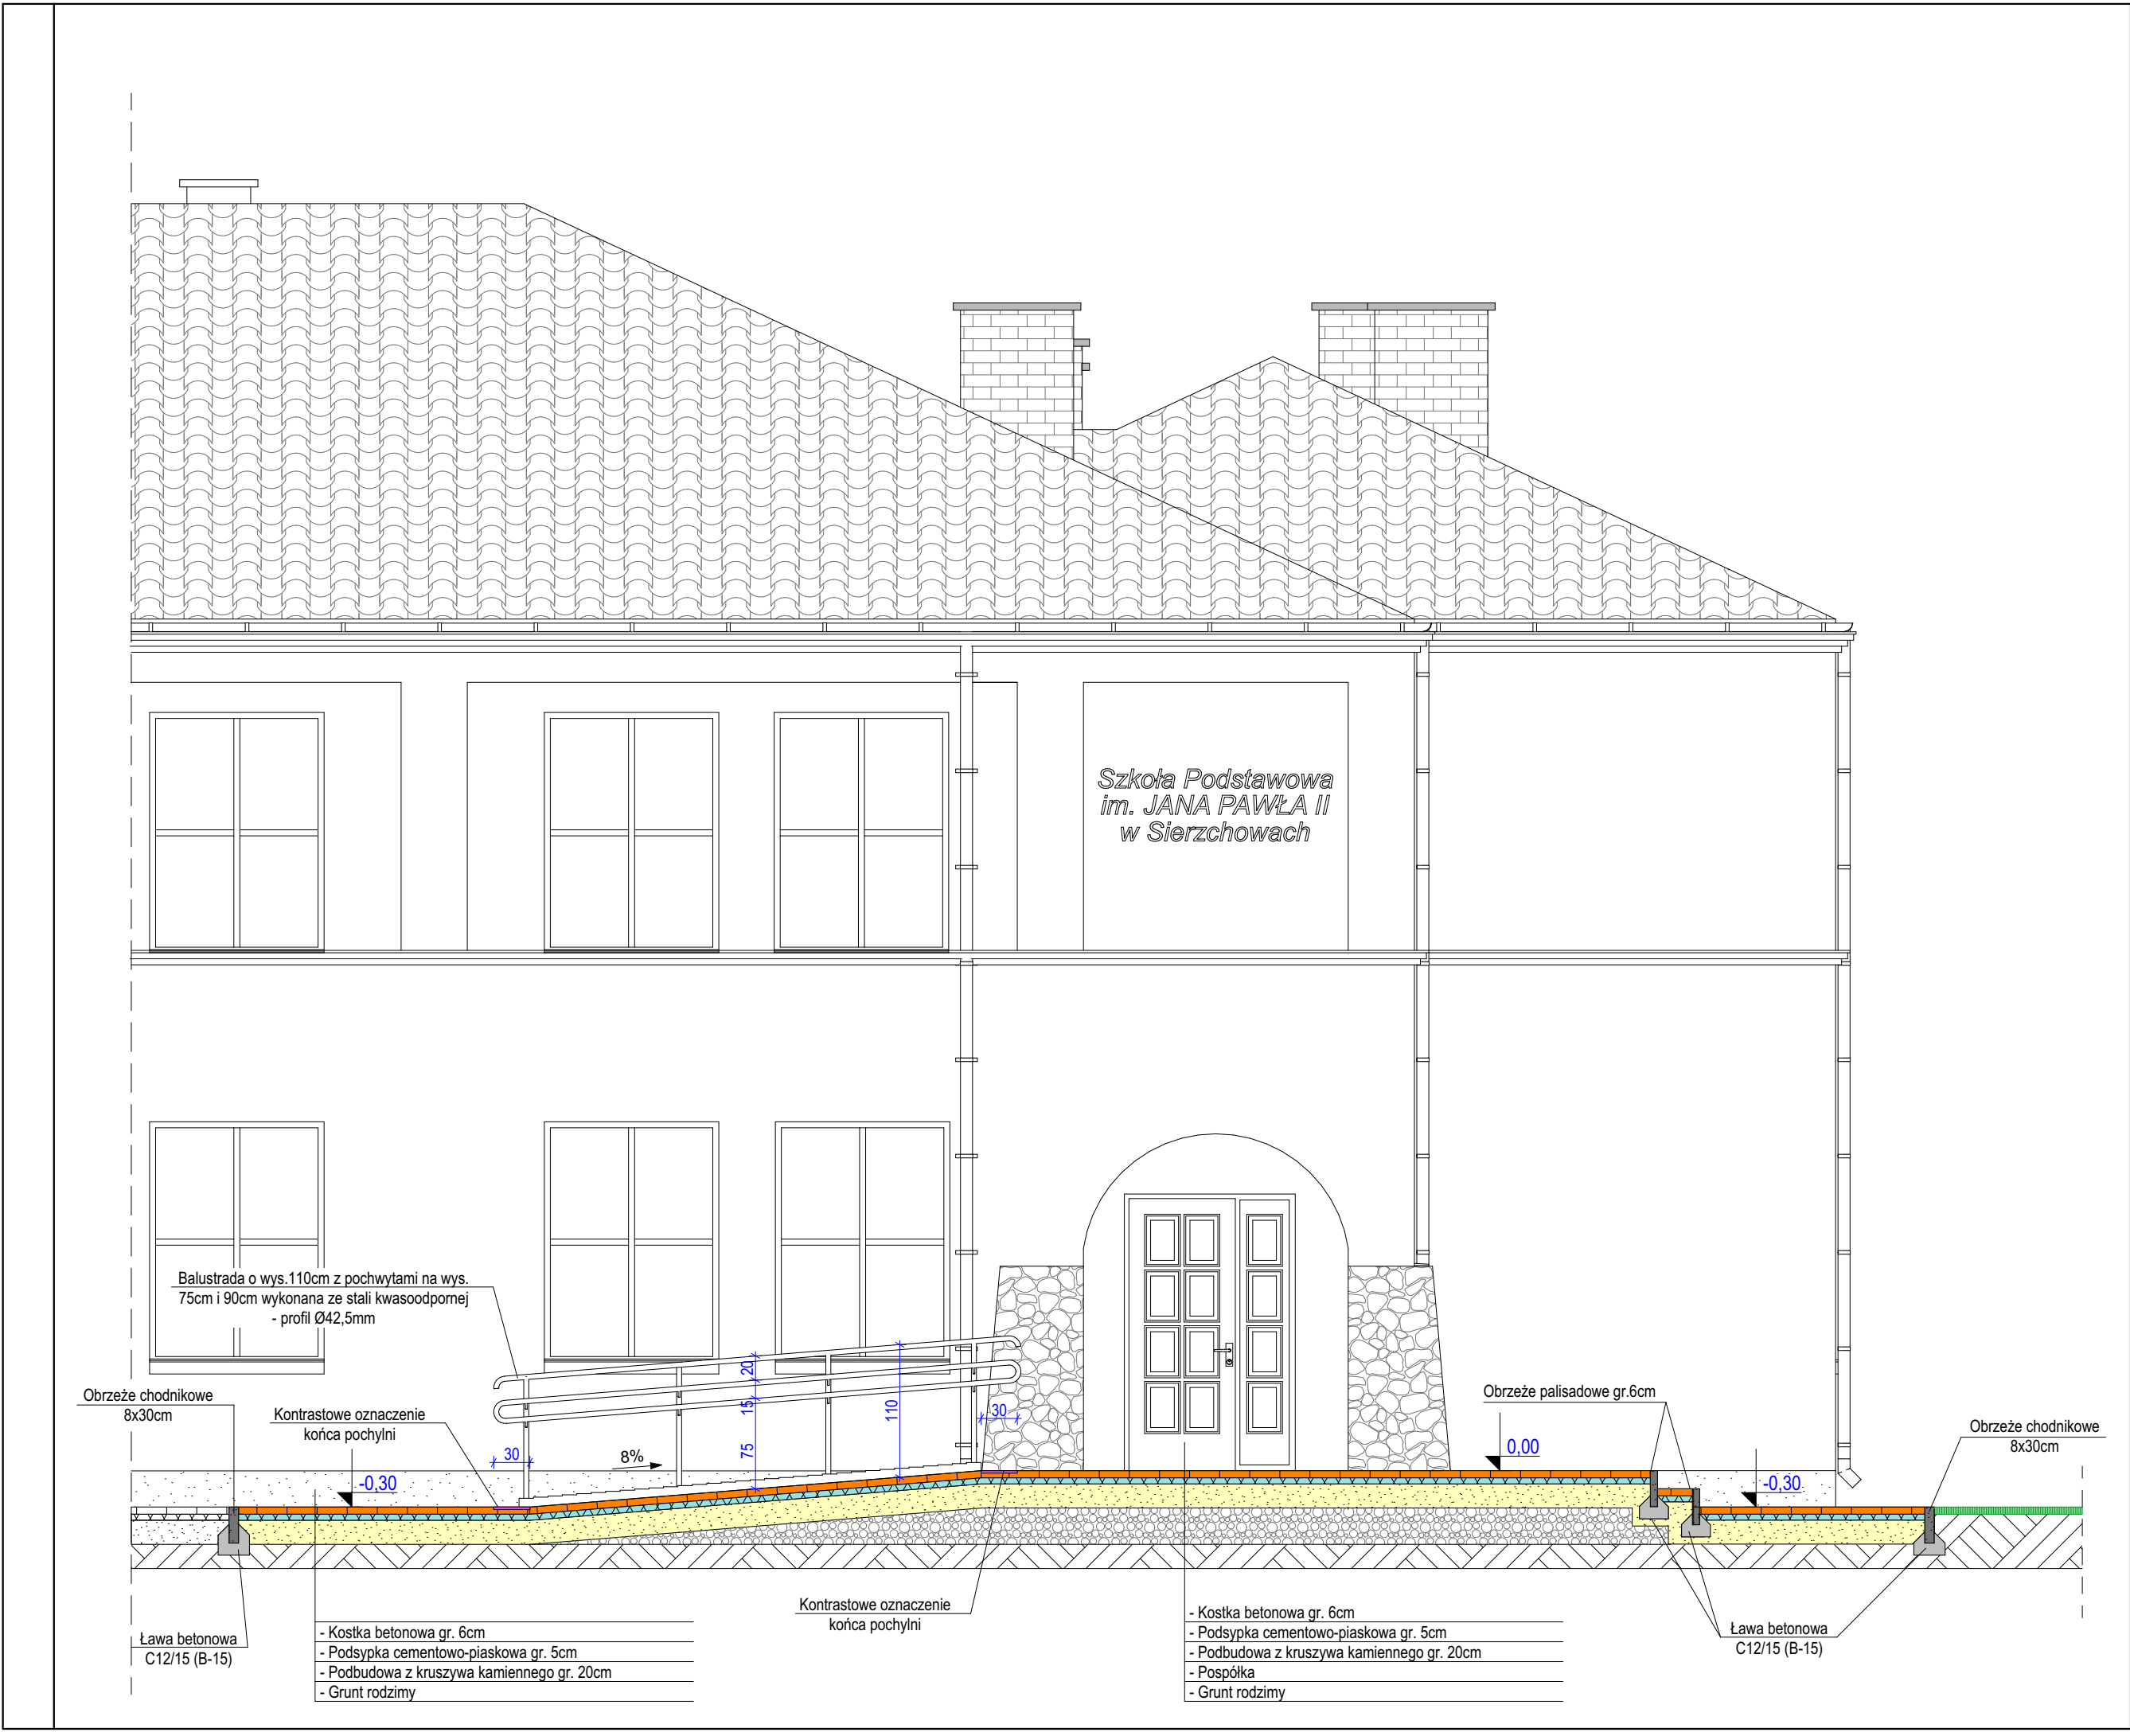

Nr strony	
NAZWA OBIEKTU: BUDYNEK SZKOŁY PODSTAWOWEJ	
ADRES OBIEKTU: Obręb 0034 Sierchowoy Kolonia; Jednostka ewid. 101303_2 Cielądz; Działka nr ewid. 313	
INWESTOR : Gmina Cielądz; Cielądz 59, 96-214 Cielądz	
Imię i nazwisko projektanta, nr i specjalność uprawnień	Podpis projektanta
mgr inż. arch. Jarosław Gała 05/LOOK/2011 w specjalności architektonicznej	
mgr inż. Tomasz Lewandowski LOD/4787/PWBKb/22 w specjalności konstrukcyjno-budowlanej	
 LT-PROJEKT Tomasz Lewandowski	Data Listopad 2022
	Skala 1:50
TYTUŁ RYSUNKU : PRZEKRÓJ A-A POCHYLNI	
Nr rys. 08	

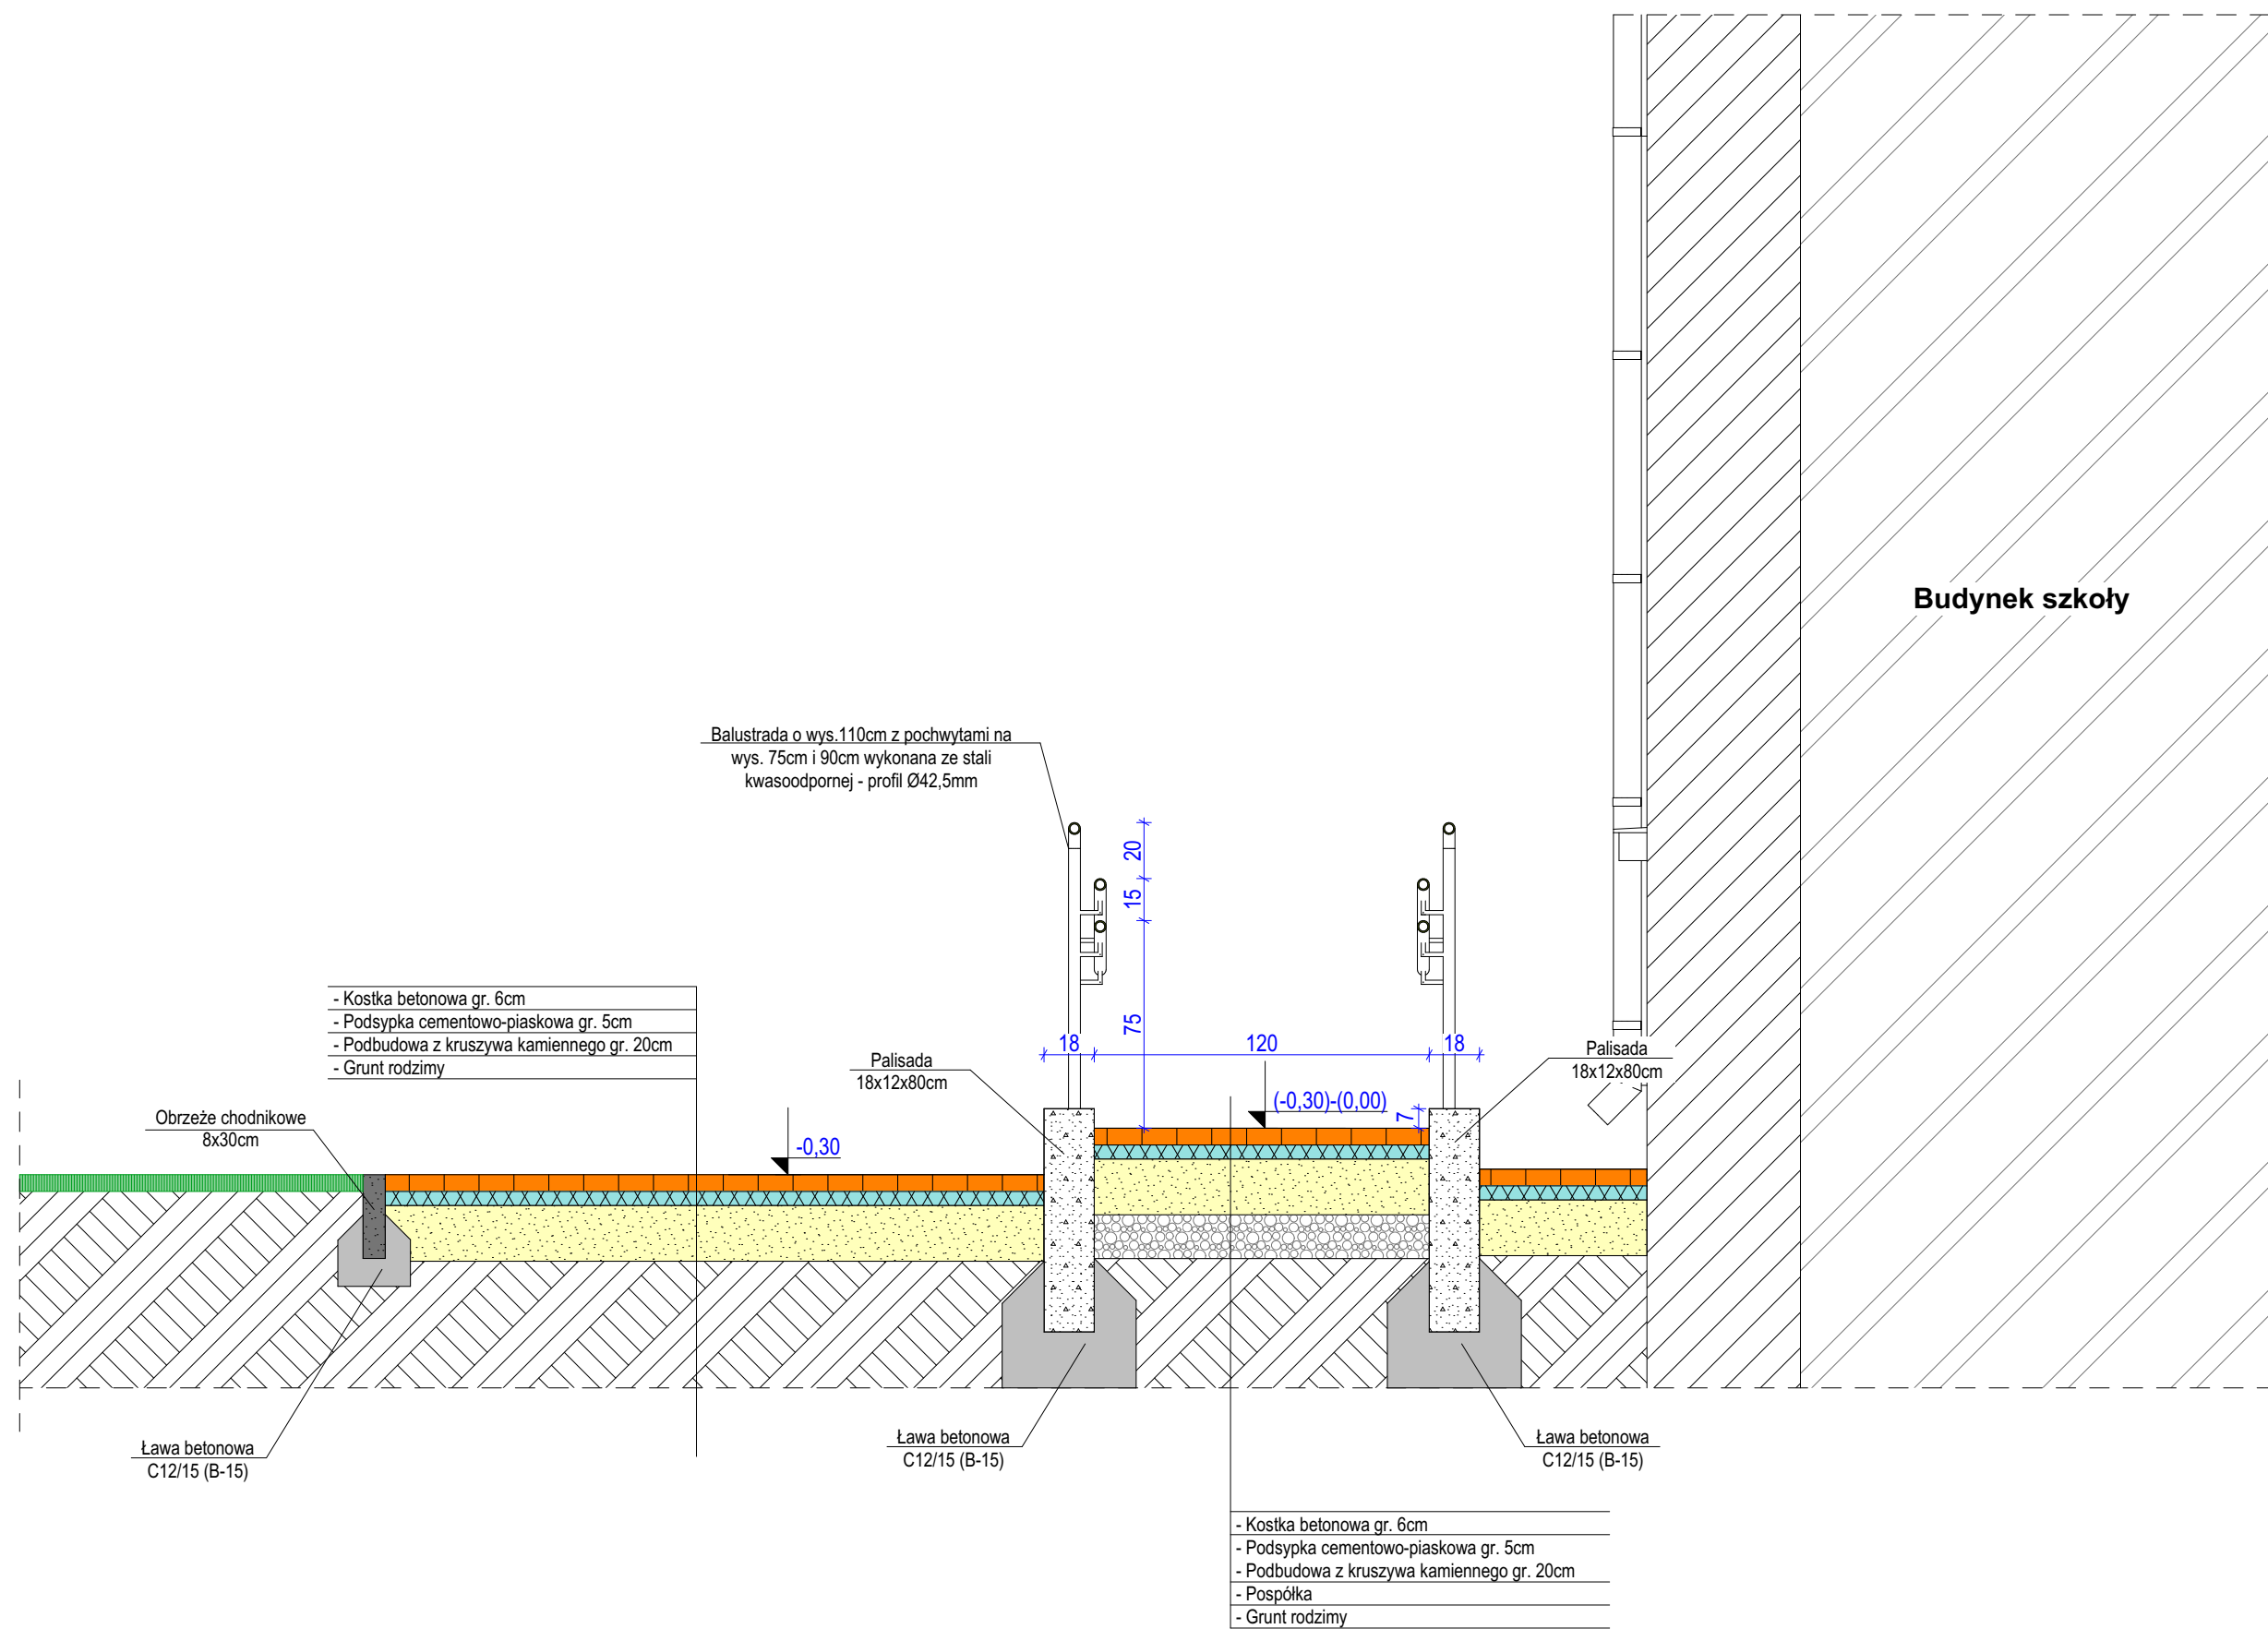

ZESTAWIENIE STOLARKI OKIENNEJ

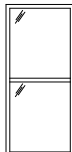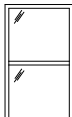Oznaczenie na rysunkach		01	02	03
Schemat				
Wymiary w świetle ościeży	So	500	900	900
	Ho	2000	2000	1550
RAZEM (szt)		4	1	1
Uwagi		Okna PCV o współczynniku przenikania ciepła $U = 0,9 \text{ W/m}^2 \text{ K}$		

NAZWA OBIEKTU:

BUDYNEK SZKOŁY PODSTAWOWEJ

ADRES OBIEKTU:

Obręb 0034 Sierzchowy Kolonia;
Jednostka ewid. 101303_2 Cielądz;
Działka nr ewid. 313

INWESTOR :

Gmina Cielądz;
Cielądz 59, 96-214 Cielądz

Imię i nazwisko projektanta,
nr i specjalność uprawnień

Podpis projektanta

mgr inż. arch. Jarosław Gala
05/LOOKK/2011
w specjalności architektonicznej

mgr inż. Tomasz Lewandowski
LOD/4787/PWBKb/22
w specjalności konstrukcyjno-budowlanej



LT-PROJEKT
Tomasz Lewandowski

Data

Listopad 2022

Skala

1:100

TYTUŁ RYSUNKU :

ZESTAWIENIE STOLARKI OKIENNEJ

Nr rys.

10



Nr strony	
NAZWA OBIEKTU: BUDYNEK SZKOŁY PODSTAWOWEJ	
ADRES OBIEKTU: Obręb 0034 Sierzchowy Kolonia; Jednostka ewid. 101303_2 Cielądz; Działka nr ewid. 313	
INWESTOR : Gmina Cielądz; Cielądz 59, 96-214 Cielądz	
Imię i nazwisko projektanta, nr i specjalność uprawnień	Podpis projektanta
mgr inż. arch. Jarosław Gala 05/LOOKK/2011 w specjalności architektonicznej	
mgr inż. Tomasz Lewandowski LOD/4787/PWBKb/22 w specjalności konstrukcyjno-budowlanej	
 LT-PROJEKT Tomasz Lewandowski	Data Listopad 2022
	Skala
TYTUŁ RYSUNKU : WIZUALIZACJE ELEWACJI	Nr rys. 11



Nr strony	
NAZWA OBIEKTU: BUDYNEK SZKOŁY PODSTAWOWEJ	
ADRES OBIEKTU: Obręb 0034 Sierzchowy Kolonia; Jednostka ewid. 101303_2 Cielądz; Działka nr ewid. 313	
INWESTOR : Gmina Cielądz; Cielądz 59, 96-214 Cielądz	
Imię i nazwisko projektanta, nr i specjalność uprawnień	Podpis projektanta
mgr inż. arch. Jarosław Gala 05/LOOKK/2011 w specjalności architektonicznej	
mgr inż. Tomasz Lewandowski LOD/4787/PWBKb/22 w specjalności konstrukcyjno-budowlanej	
 LT-PROJEKT Tomasz Lewandowski	Data Listopad 2022
	Skala
TYTUŁ RYSUNKU : WIZUALIZACJE ELEWACJI	Nr rys. 12