


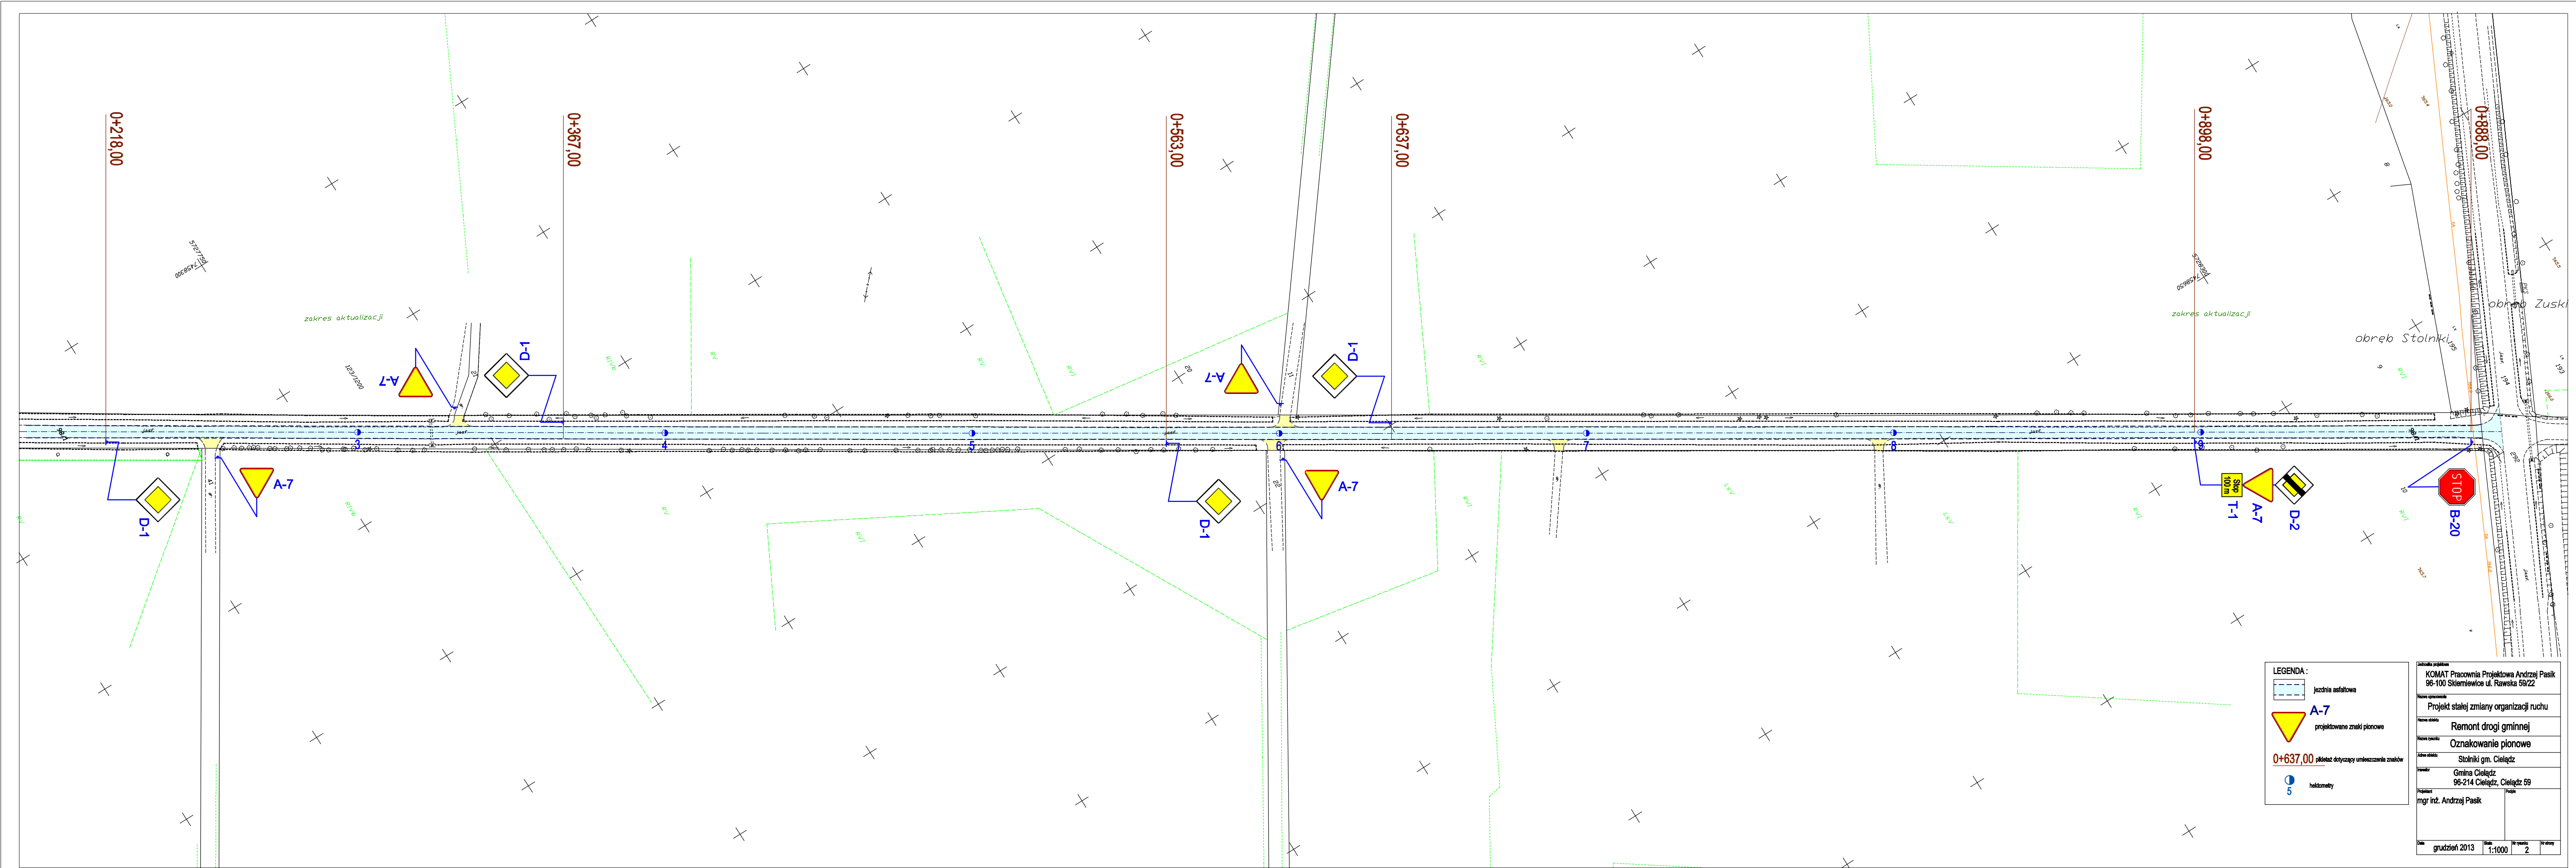

LEGENDA:

- jezdnia asfaltowa
- A-7 projektowane znaki pionowe
- 0+637,00 znaki dotyczące umieszczenia znaków
- 5 jednokierunkowo

Wykonanie projektu:
KOMAT Pracownia Projektowa Andrzej Paśnik
96-100 Skiermiewice ul. Rawska 59/22

Wzrost człowieka:
Projekt stałej zmiany organizacji ruchu

Wzrost człowieka:
Remont drogi gminnej

Wzrost człowieka:
Oznakowanie pionowe

Wzrost człowieka:
Stolniki gm. Cielędz
96-214 Cielędz, Cielędz 59

Wzrost człowieka:
mgr inż. Andrzej Paśnik

Wzrost człowieka:
grudzień 2013 1:1000 2