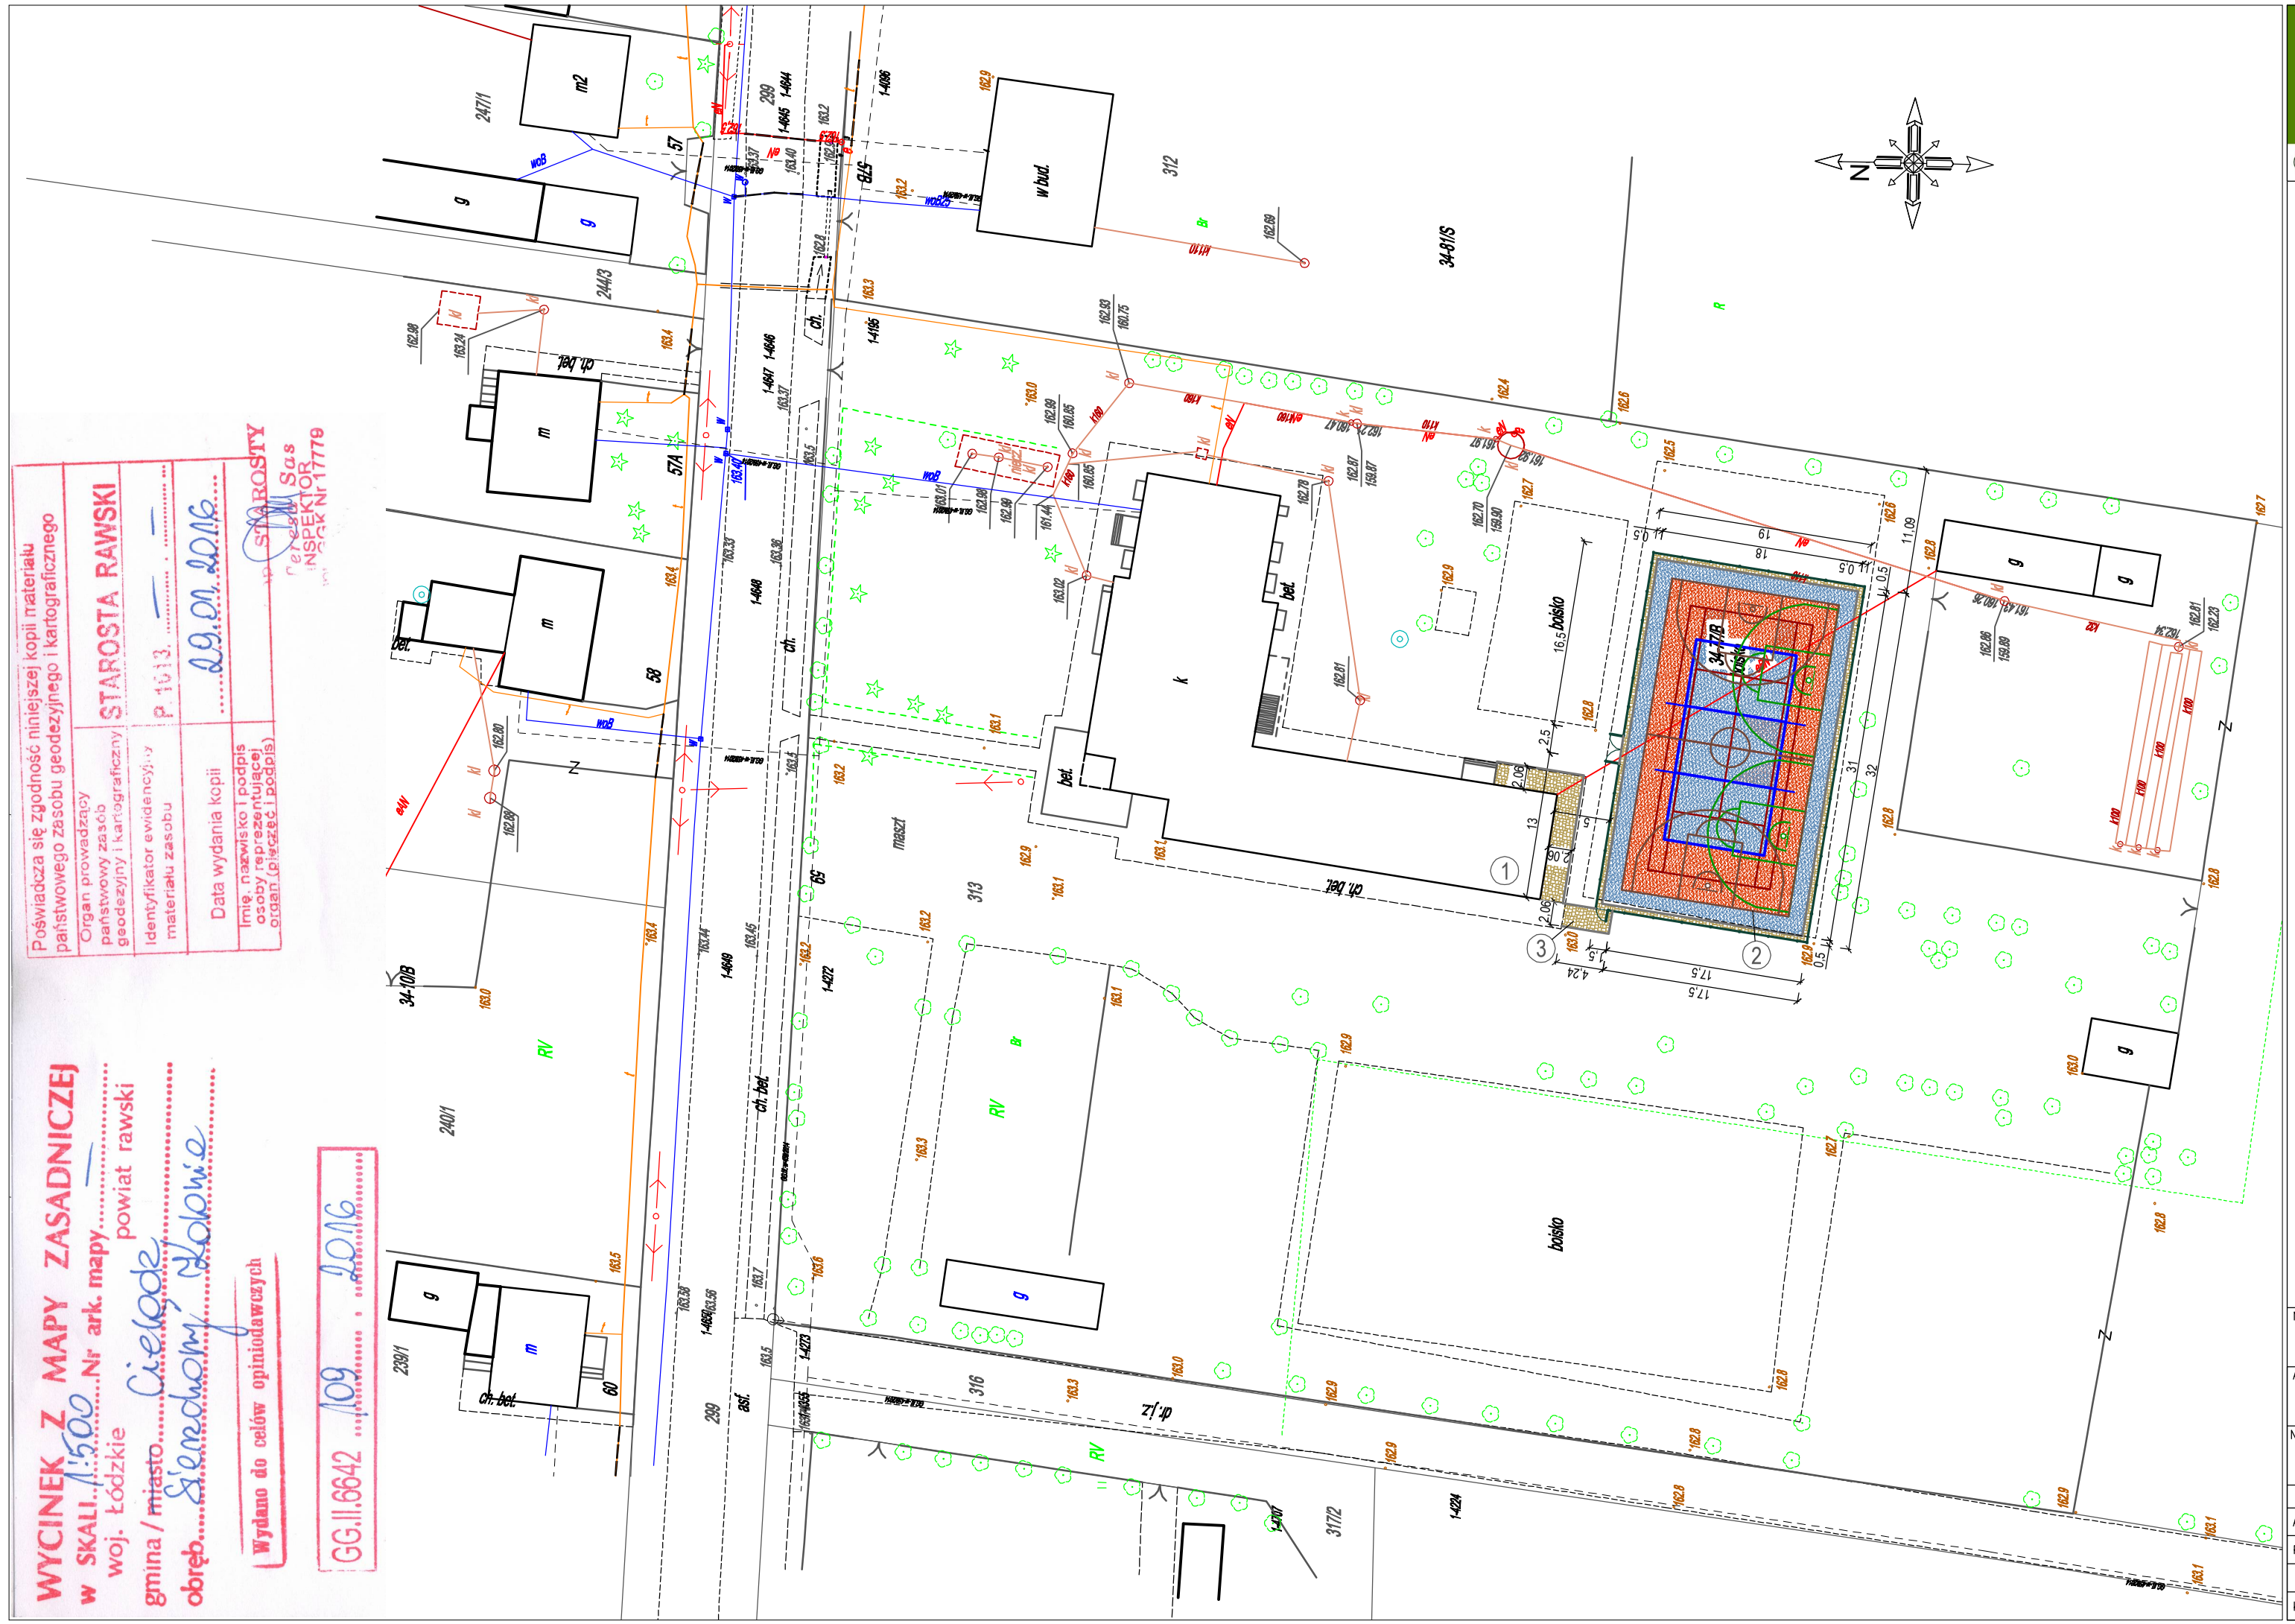

Poświadcza się zgodność niniejszej kopii materiału państwowego zasobu geodezyjnego i kartograficznego

Organ prowadzący państwowy zasób geodezyjny i kartograficzny: STAROSTA RAWSKI

Identyfikator ewidencyjny materiału zasobu: P.1613

Data wydania kopii: 29.01.2016

Imię, nazwisko i podpis osoby reprezentującej organ (pieczęć i podpis): STAROSTY Renata Sas INSPEKTOR GGK NT.7770

WYCINEK Z MAPY ZASADNICZEJ w SKALI 1:500 Nr ark. mapy —

woj. Łódzkie powiat rawski

gmina / miasto Cielądz

obręb Sierzchowy Kolonia

Wydano do celów opiniodawczych

GG.II.6642 109 2016

SPECJALISTYCZNE BIURO PROJEKTOWO-HANDLOWO-USŁUGOWE
inż. Andrzej Lipiec

96-100 SKIERNIEWICE , ul. Sucharskiego 1/36
Pracownia: Skierniewice, ul. Trzcińska 21/23 pok. 102
tel./fax 046 834 80 04, kom. 603 131 575

OZNACZENIA

1 - Istniejący budynek Szkoły Podstawowej w Sierzchowy,
2 - Projektowane boisko wielofunkcyjne,
3 - Projektowany chodnik z kostki betonowej o gr. 4 cm.

ZA ZGODNOŚĆ Z ORYGINAŁEM:

UWAGA.

Wszystkie prawa autorskie dotyczące tego rysunku są własnością **SPECJALISTYCZNEGO BIURA PROJEKTOWO-HANDLOWO-USŁUGOWEGO**.

Nie należy odmierzać wymiarów z rysunku ani też używać go jako szablonu. Przed przystąpieniem do prac budowlanych wszystkie wymiary należy sprawdzić w naturze. W przypadku stwierdzenia niezgodności należy zwrócić się do projektanta. W przypadku rozbieżności wymiarowych pomiędzy rysunkami detali i całości projektowanego elementu, podstawą wymiarowania są rysunki detali.

UWAGI OGÓLNE.

1. WSZELKIE ZMIANY KTÓRE WYKONAWCA ZDECYDUJE SIĘ WPROWADZIĆ, RÓWNIEŻ TE, KTÓRE SŁUŻĄ JEDYNIE ZMIANIE TECHNOLOGII, WINNY BYĆ PRZEDSTAWIONE NADZOROWI AUTORSKIEMU.
2. OBLIGUJE SIĘ WYKONAWCĘ DO PRZESTRZEGANIA JAKOŚCI PRACY, JAK RÓWNIEŻ INSPEKTORÓW NADZORU DO WŁAŚCIWEJ KONTROLI WYKONYWANIA ZADAŃ BUDOWLANYCH.
3. W PRZYPADKU STWIERDZENIA KONIECZNOŚCI OMÓWIENIA ROZWIĄZAŃ PROJEKTOWYCH, PROSI SIĘ O NATYCHMIASTOWE ZGŁOSZENIE POTRZEBY DO PROJEKTANTA.

NAZWA PROJEKTU: Przyszkolne boisko wielofunkcyjne wraz z towarzyszącą infrastrukturą w Sierzchowach				
ADRES: Sierzchowy 59, 96-214 CIELĄDZ				NR RYSUNKU: 01
NAZWA RYSUNKU: Plan sytuacyjno-wysokościowy				PODZIAŁKA: 1:500
FUNKCJA	IMIĘ I NAZWISKO	NR UPRAWNIEŃ	DATA	PODPIS
ASYSTENT PROJEKTANTA	inż. Andrzej Lipiec	-	02.2016 r.	
PROJEKTANT	tech. Wanda Karmańska	160/75 Łw	02.2016 r.	
KIEROWNIK PRACOWNI	inż. Andrzej Lipiec	-	02.2016 r.	