


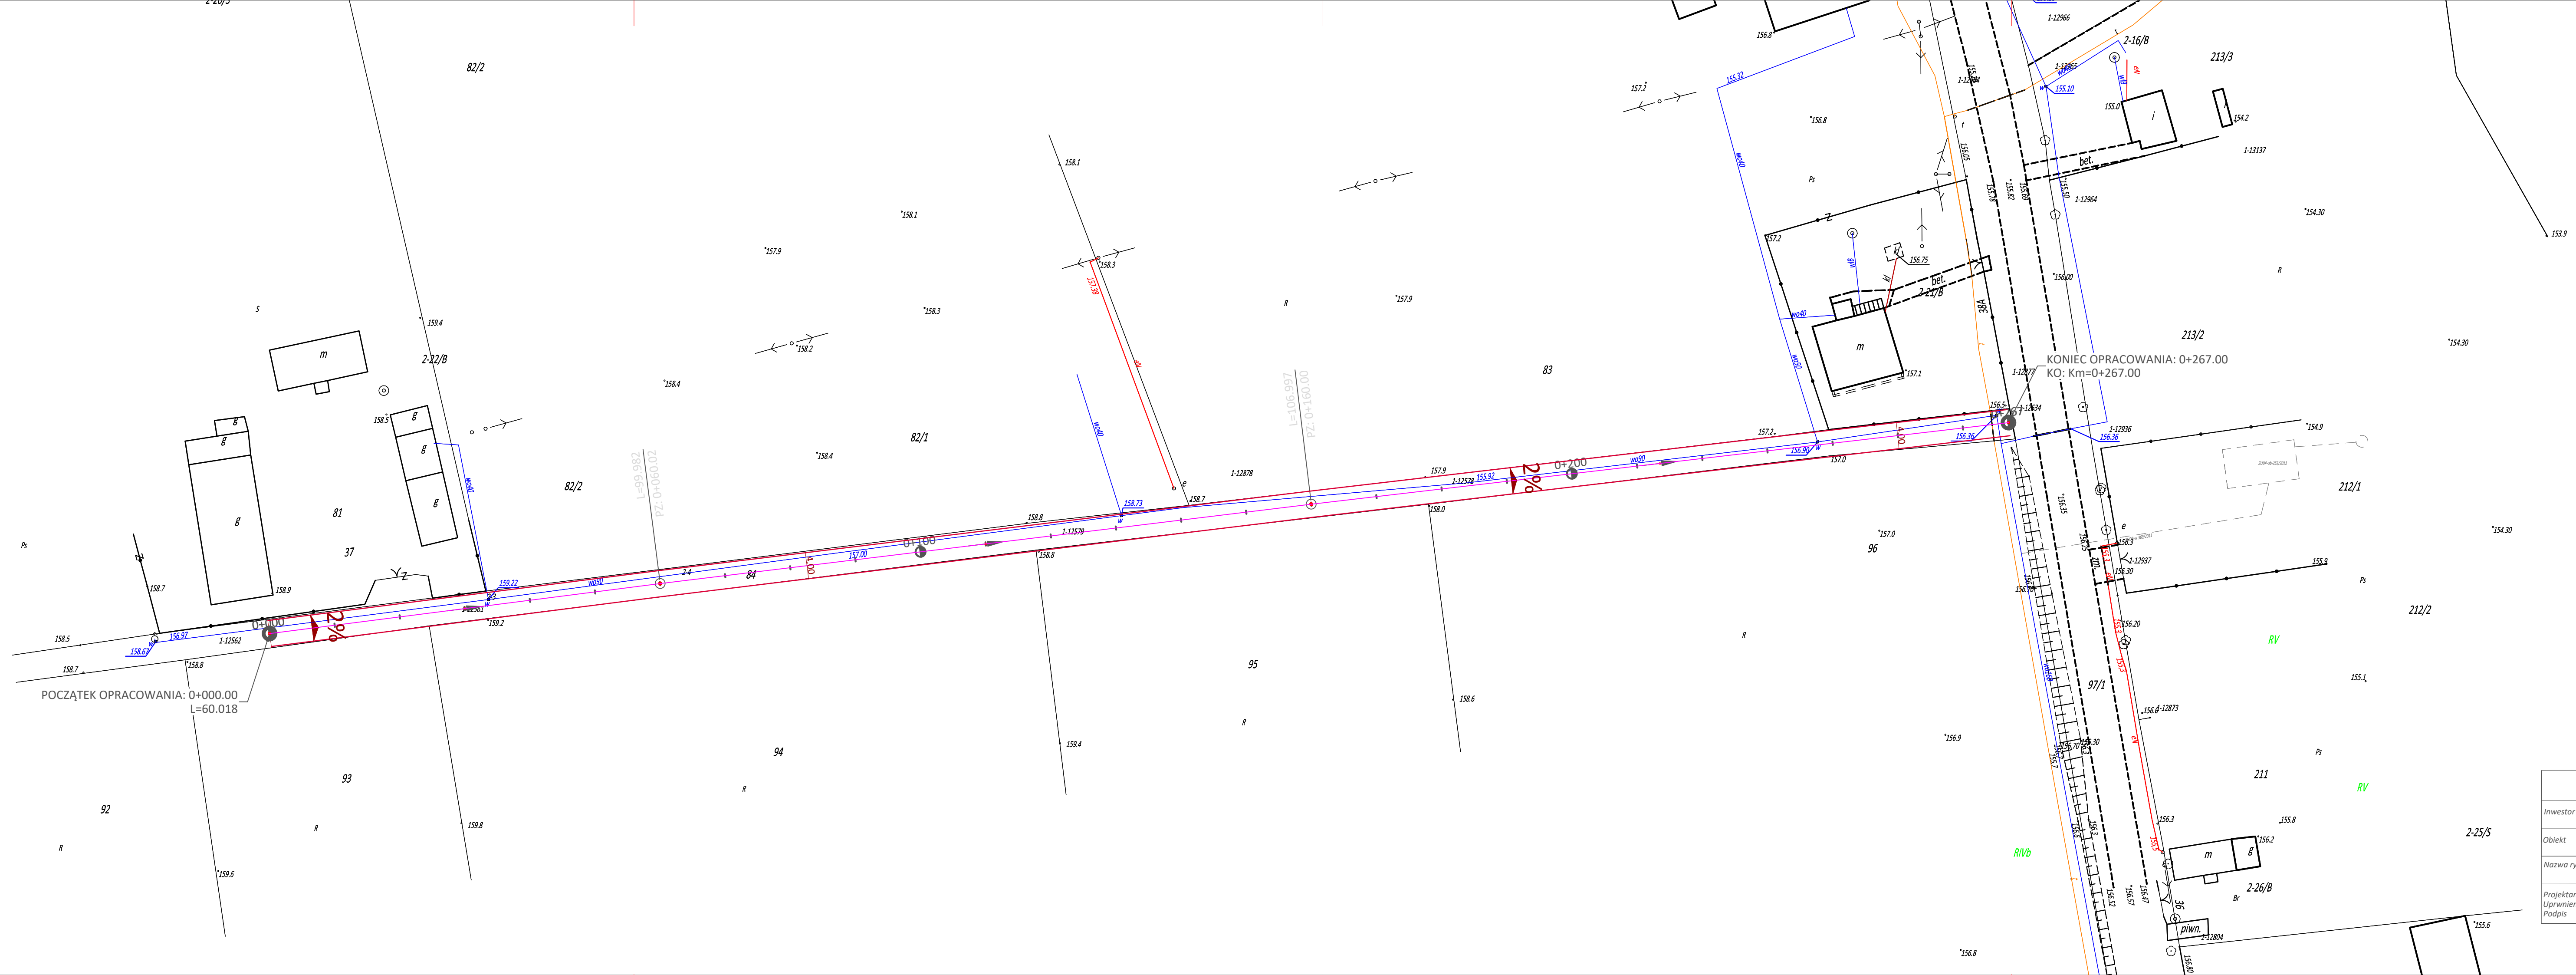

| Remont dr. gminnej<br>od km. 0+000 do km. 0+267 |                                                |                            |
|-------------------------------------------------|------------------------------------------------|----------------------------|
| Inwestor                                        | Gmina Cieladź<br>Cieladź 59<br>96-214, Cieladź |                            |
| Obiekt                                          | Droga gminna dz. nr ew. 84<br>w m. Brzozówka   |                            |
| Nazwa rysunku                                   | Rzut remontowanego zjazdu                      | Skala: 1:100<br>Nr. rys. 2 |
| Projektant                                      | Uprawnienia<br>Podpis                          | Data:<br>wrzesień 2018r    |
|                                                 |                                                | Str.                       |