


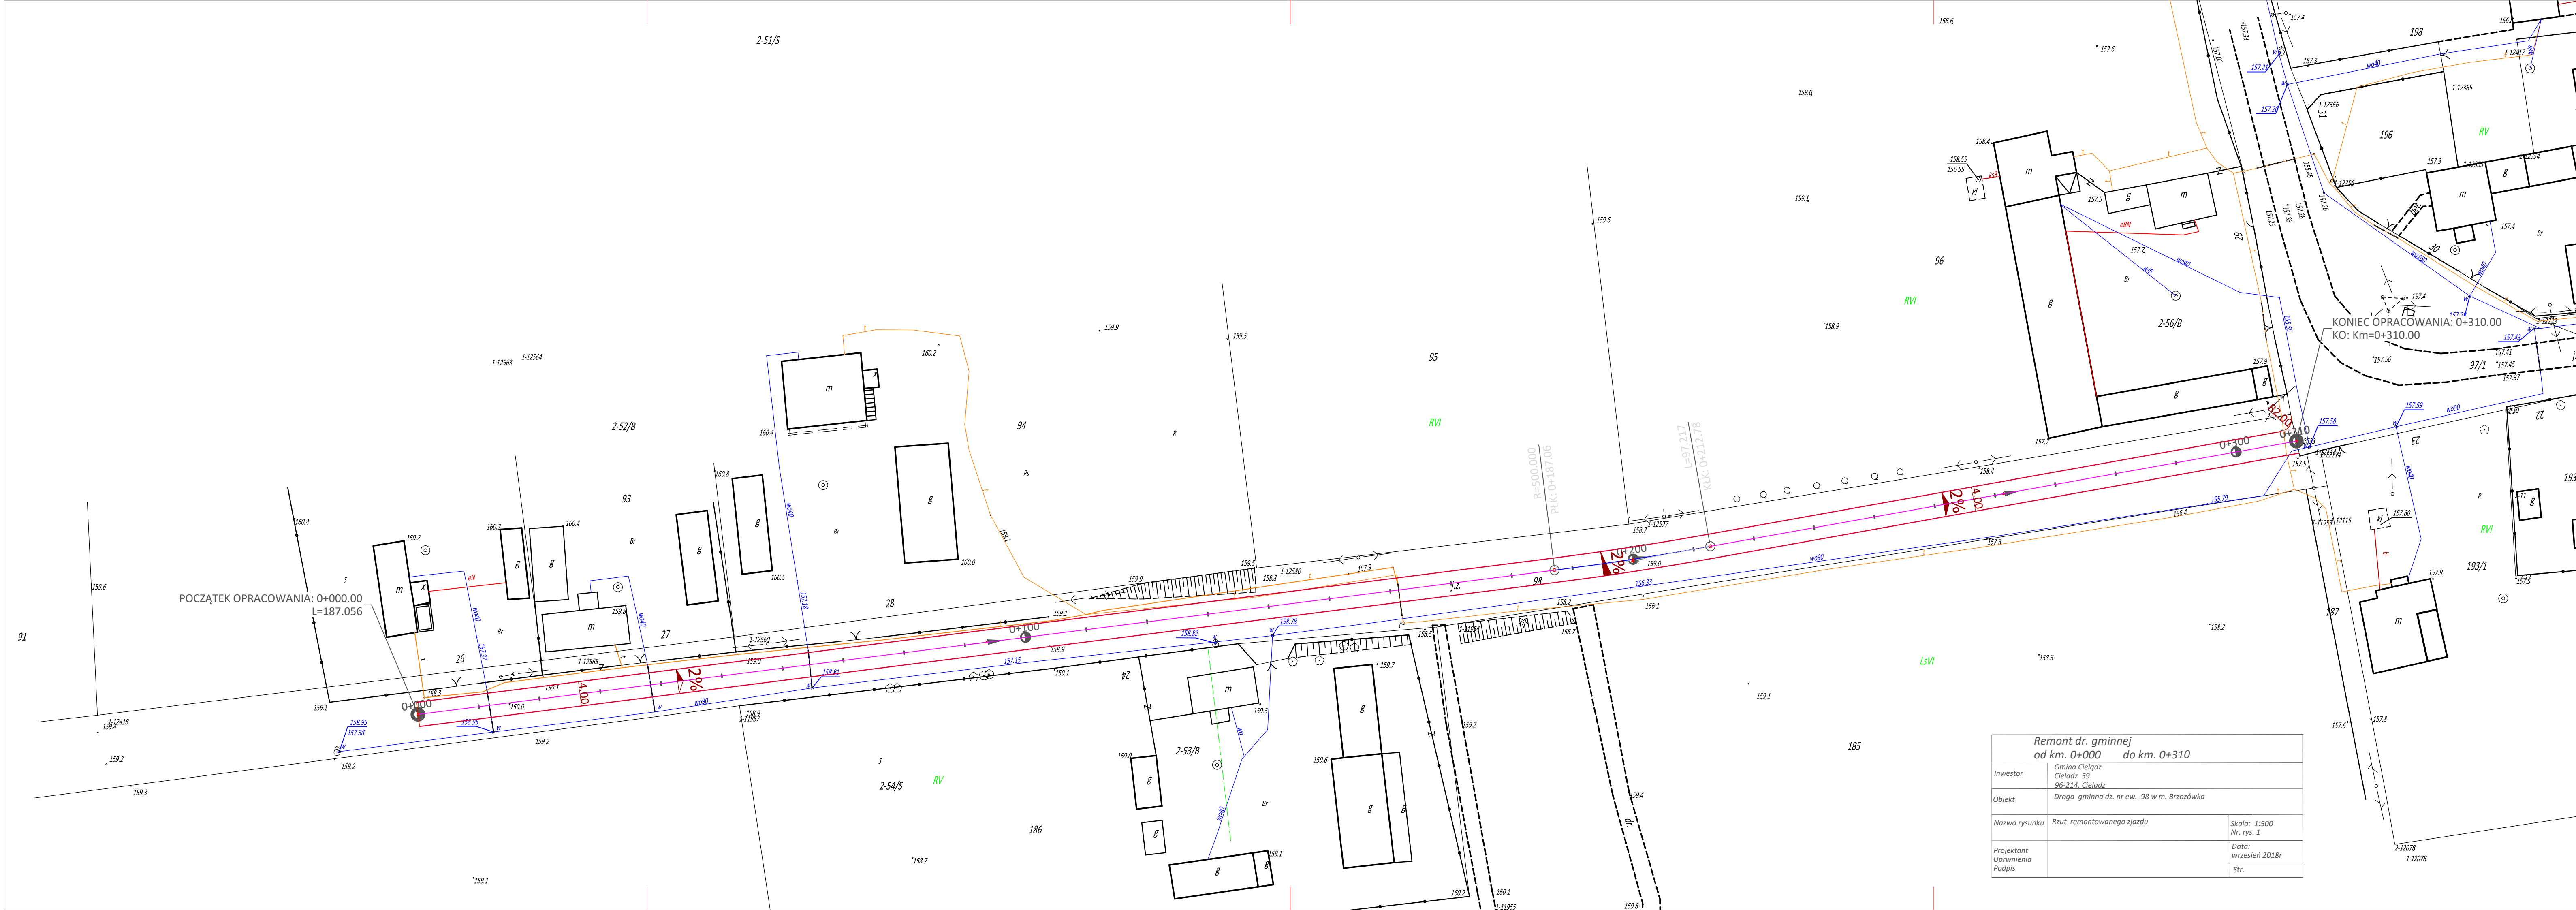

Remont dr. gminnej od km. 0+000 do km. 0+310		
Inwestor	Gmina Cielądz Cielądz 59 96-214, Cielądz	
Obiekt	Droga gminna dz. nr ew. 98 w m. Brzozówka	
Nazwa rysunku	Rzut remontowanego zjazdu	Skala: 1:500 Nr. rys. 1
Projektant Uprawnienia Podpis	Data: wrzesień 2018r Str.	