


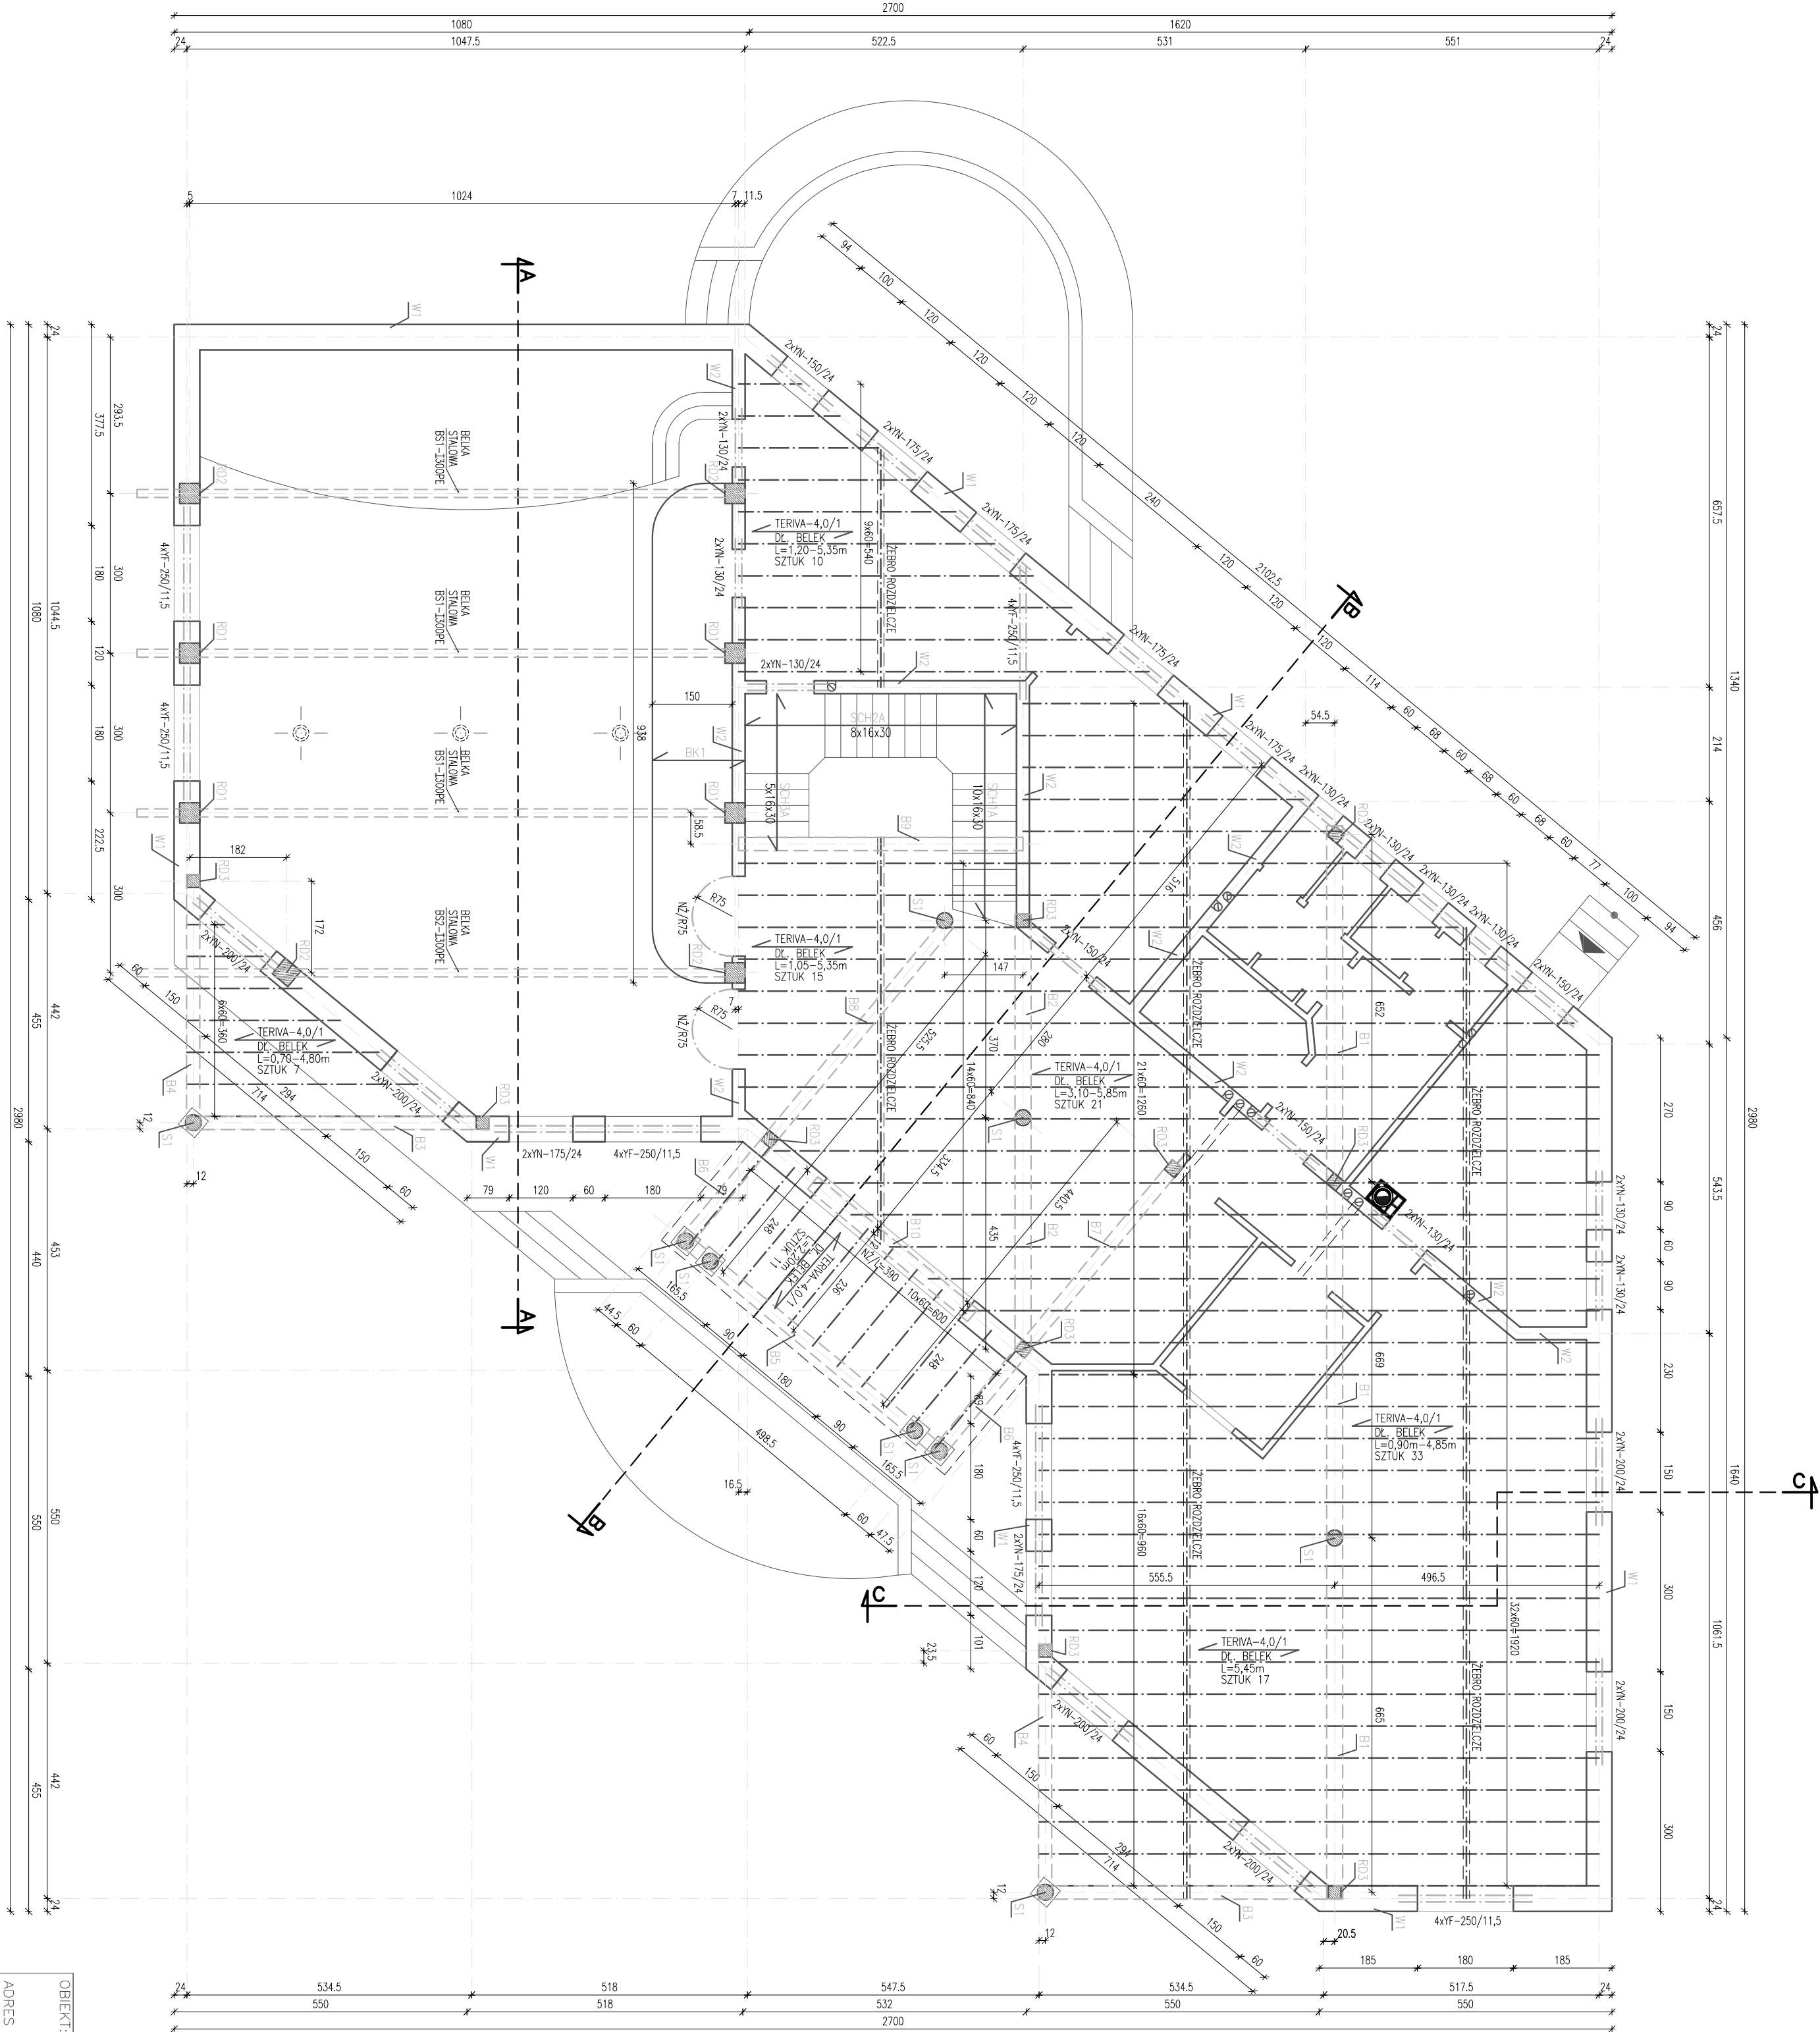

RZUT
STROPÓW
NAD PARTEREM
skala 1:100

OBIEKT:		GMINNY DOM KULTURY	
ADRES BUDOWY:		GMINA CIELĄŻ	
PRZEDMIOT:		RZUT STROPÓW NAD PARTEREM	
BRANŻA:		NAZWISKO AUTORA	NR UPR.
ARCHITEKTURA:		tech. Czesław Popiowski	55/86 Sk-ce
KONSTRUKCJA:		mgr inż. Jacek Żurowski	100/1845/PWOK/12
SPRAWDZAJĄCY:		mgr inż. arch. Tomasz Gójski	62/91 Sk-ce
SKALA:		1:100	NR RYS. K-12