


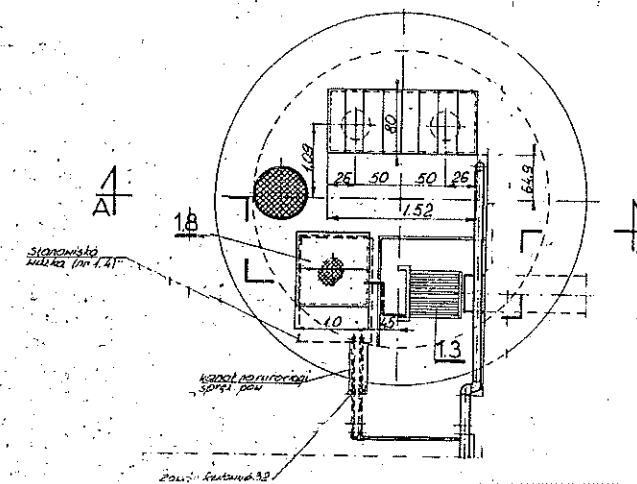


17	WAŻ SPIRALNIE ZBROJONY PCV φ 80 TYP 1200 (złączka wykonana indywidualnie)	1 kpl.
16	PRZEPUSTNICA ZAWOROWA BEZKOŁNIERZOWA D _N = 80 mm (2 kołnierze) Nr KAT. 499BGcx	2 kpl.
15	PRZEPUSTNICA ZAPOROWA BEZKOŁNIERZOWA D _N = 80 mm (2 kołnierze)	2 kpl.
14	WYSYPOWY POJEMNIK PRZEJEZDNY PG.1; V = 900 dm ³ Z RUSZTEM ODSĄCAJACYM	2 kpl.
13	KRATA KOSZOWA MECH. KK400/5800 WYKONANIE INDYWIDUALNE	1 kpl
12	POMPA ZATAPIALNA	1 kpl
11	POMPA ZATAPIALNA Z ZAWIROWANIEM POŚREDNIM	2 kpl
Lp.	WYSZCZEGÓLNIENIE	IŁOŚĆ

inż. Włodzisław Bielecki
 Oprawa: 2007/2 5. 10. 1978 pkt. 5
 N. 10000. sprawa. 1/78



POLETKA DO SUSZENIA OSADU SKALA 1:200

ZAŁĄCZNIK NR 7

A-A

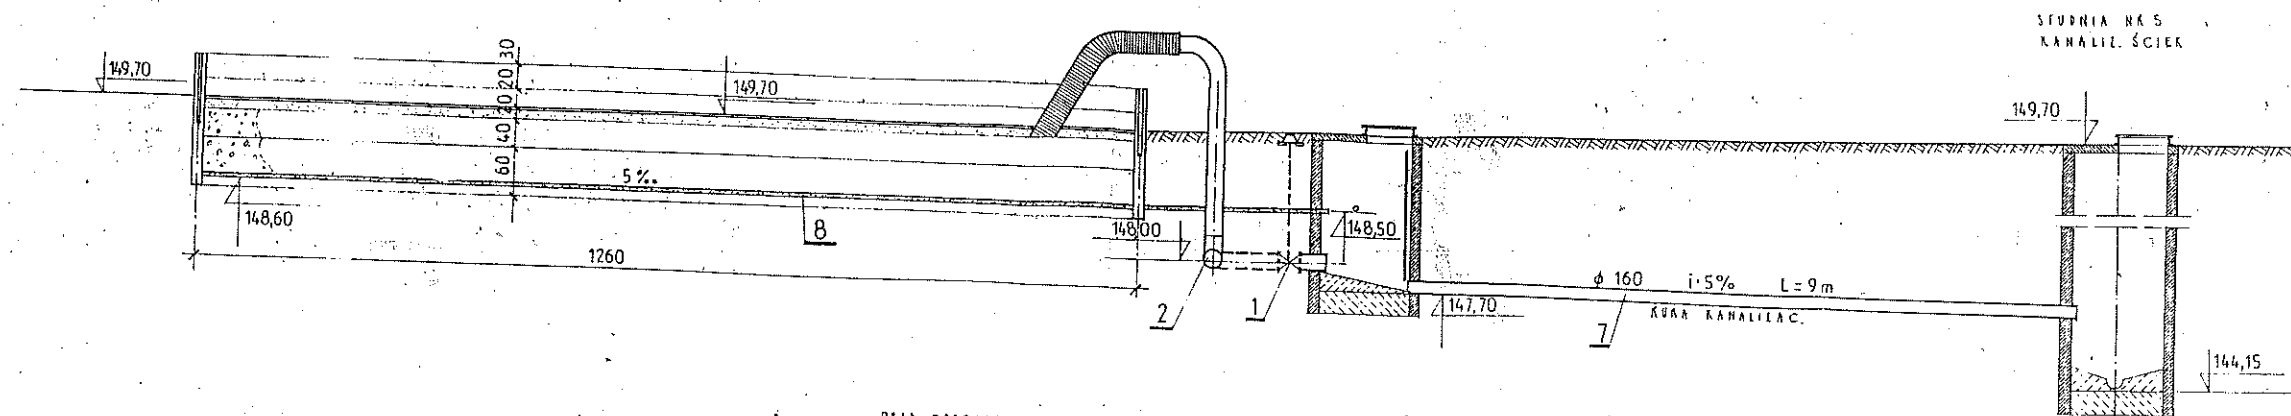

B-B

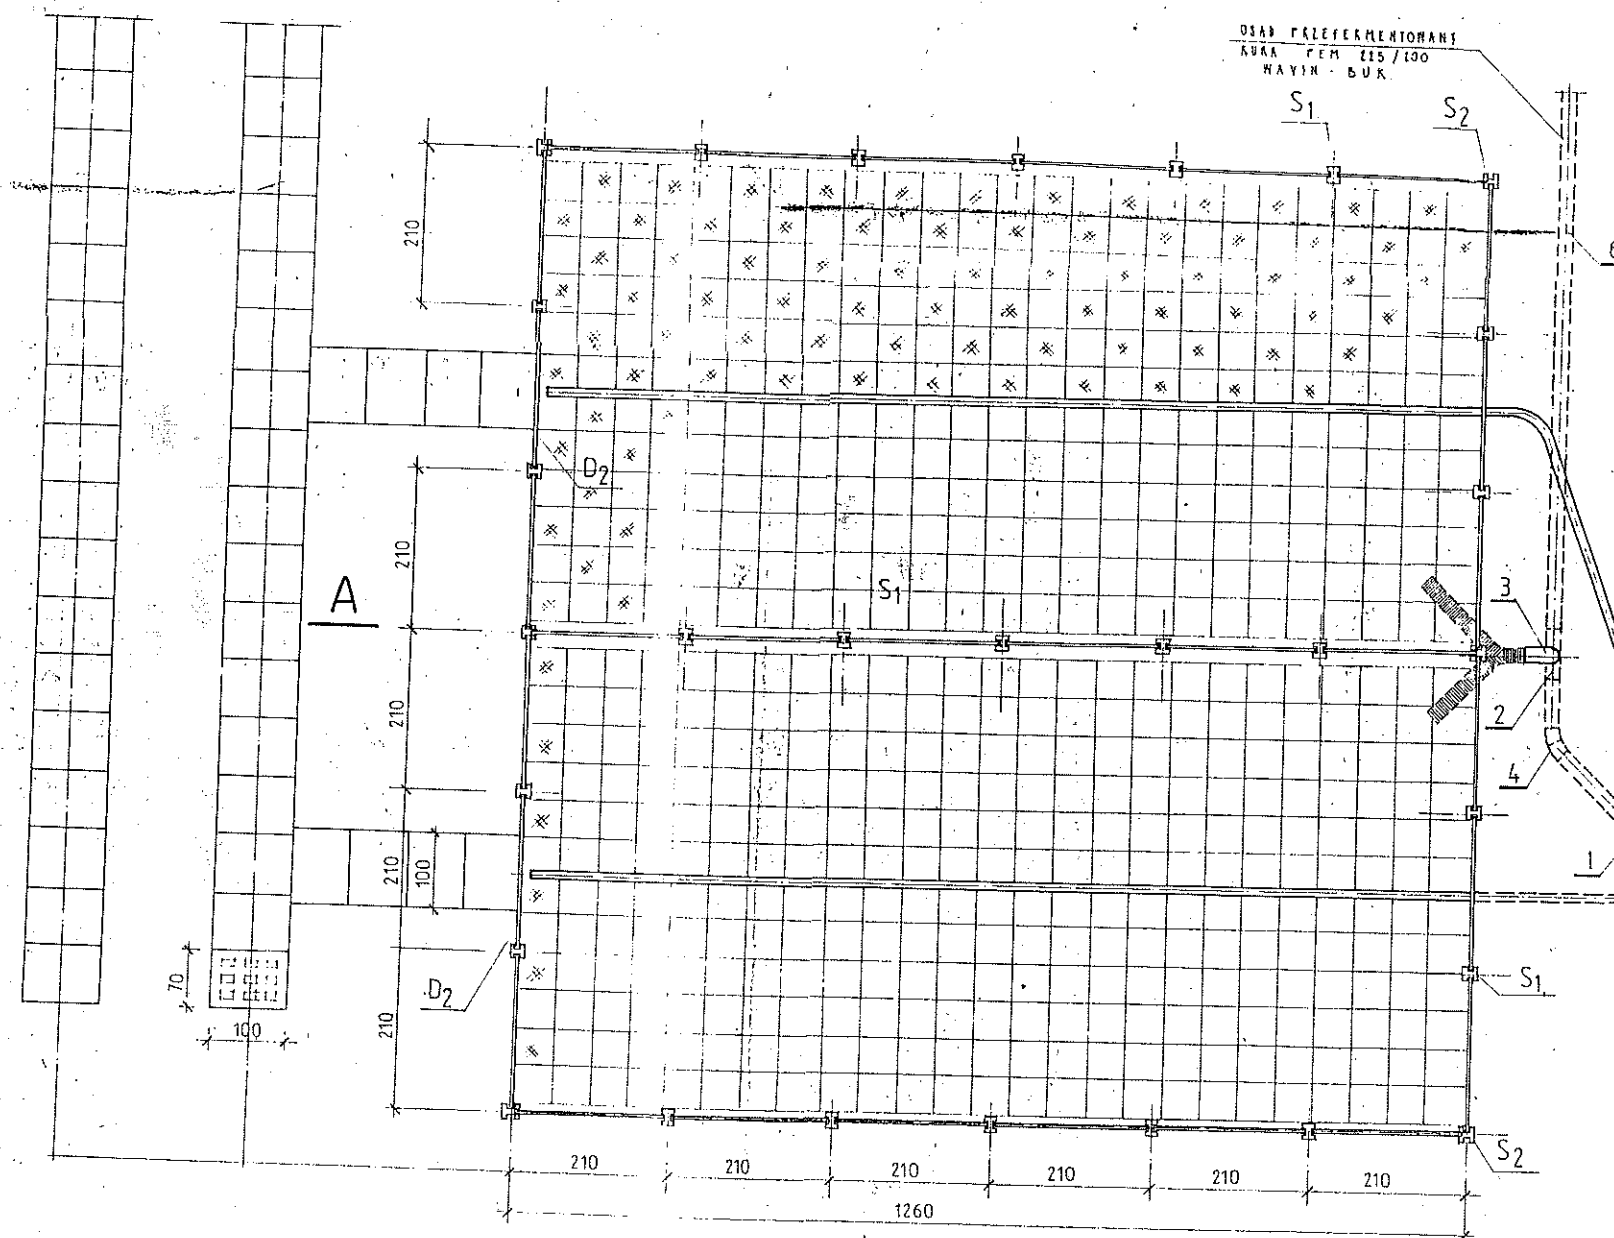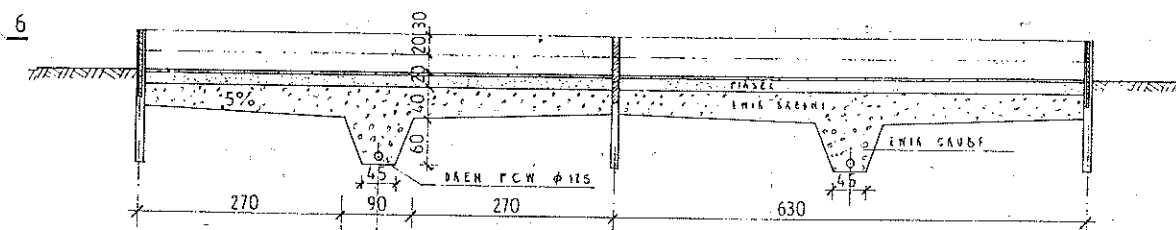

12	PIASEK	
11	PRZEPUSTNICA ZAWOROWA BEZKOŁNIERZOWA D _N = 80 mm (2 kołnierze) Nr KAT. 499BGcx	
9	PRZEPUSTNICA ZAPOROWA BEZKOŁNIERZOWA D _N = 80 mm (2 kołnierze)	144
8	WYSYPOWY POJEMNIK PRZEJEZDNY PG.1; V = 900 dm ³ Z RUSZTEM ODSĄCAJACYM	35 m
7	RURA KANALIZACYJNA KIELICHOWA PCV φ 160	9 m
6	RURA CIŚNIENIOWA φ 225/200 RW - 54	10 m
5	WAŻ ZBROJONY PCW SERIA 1200 φ 250 (WEWW)	2 m
4	ŁUK 45° L PEM W 246	1
3	ŁUK 90° L PEM W 286	1
2	TRÓJNIK 90° L PEM 200 x 200 W 535	1
1	ZAWÓR WAWIN/AVK PE - VALVE W 670 φ 225/200	1
D ₂	DESKA DREWNIANA BRAMY WJAZDOWEJ 202 x 30 x 5	4
D ₁	DESKA ŻELBETOWA 202 x 30 x 5	84
S ₁	SŁUPEK ŻELBETOWY NAROŻNY 170 x 19 x 16	6
S ₂	SŁUPEK ŻELBETOWY POŚREDNI 170 x 16 x 12	23
Lp.	WYSZCZEGÓLNIENIE	ILOŚĆ

100%
Uprawniony
[Signature]

4



Sorg2	kowau	kowau	Sorg2	Sciek
pa	lant	lant	pa	
\$32	\$20	\$20	\$65	\$80
istat	pc	pc	istat	istat



inż. Wojciech Biernat
Uprawn. Budowl. z § 13 ust. 1 pkt. 1
Nr 10222, uprawn. 17%

26	ZAWÓR ODCINAJĄCY KULOWY (połączenie grawitacyjne) $D_N = 65$ mm	1 kpl.
25	PRZEPUSTNICA ZAPOROWA BEZKOŁNIERZOWA Z NAPIĘDEM RĘCZYM DŹWIGNIOWYM $D_N = 80$ mm (2 kołnierze)	1 kpl.
24	ZAWÓR ODCINAJĄCY KULOWY (połączenie grawitacyjne) $D_N = 32$ mm	2 kpl.
23	PRZEPUSTNICA ZAPOROWA BEZKOŁNIERZOWA Z NAPIĘDEM ELEKTROMECHANICZNYM $D_n = 80$ mm (2 kołnierze)	1 kpl.
22	ZAWÓR ODCINAJĄCY KULOWY (połączenie grawitacyjne) $D_N = 50$ mm	2 kpl.
21	DMUCHAWA ROTACYJNA DR 100-7-2 $1,46 \text{ m}^3/\text{min.}$; $0,07 \text{ MPa}$; 4 kW	2 kpl.
Łp.	WYSZCZEGÓLNIENIE	IŁOŚĆ