


GMINNY DOM KULTURY W MIEJSCOWOŚCI CIELĄDZ RZUT PRZYZIENIA INSTALACJA TELEINFORMATYCZNA

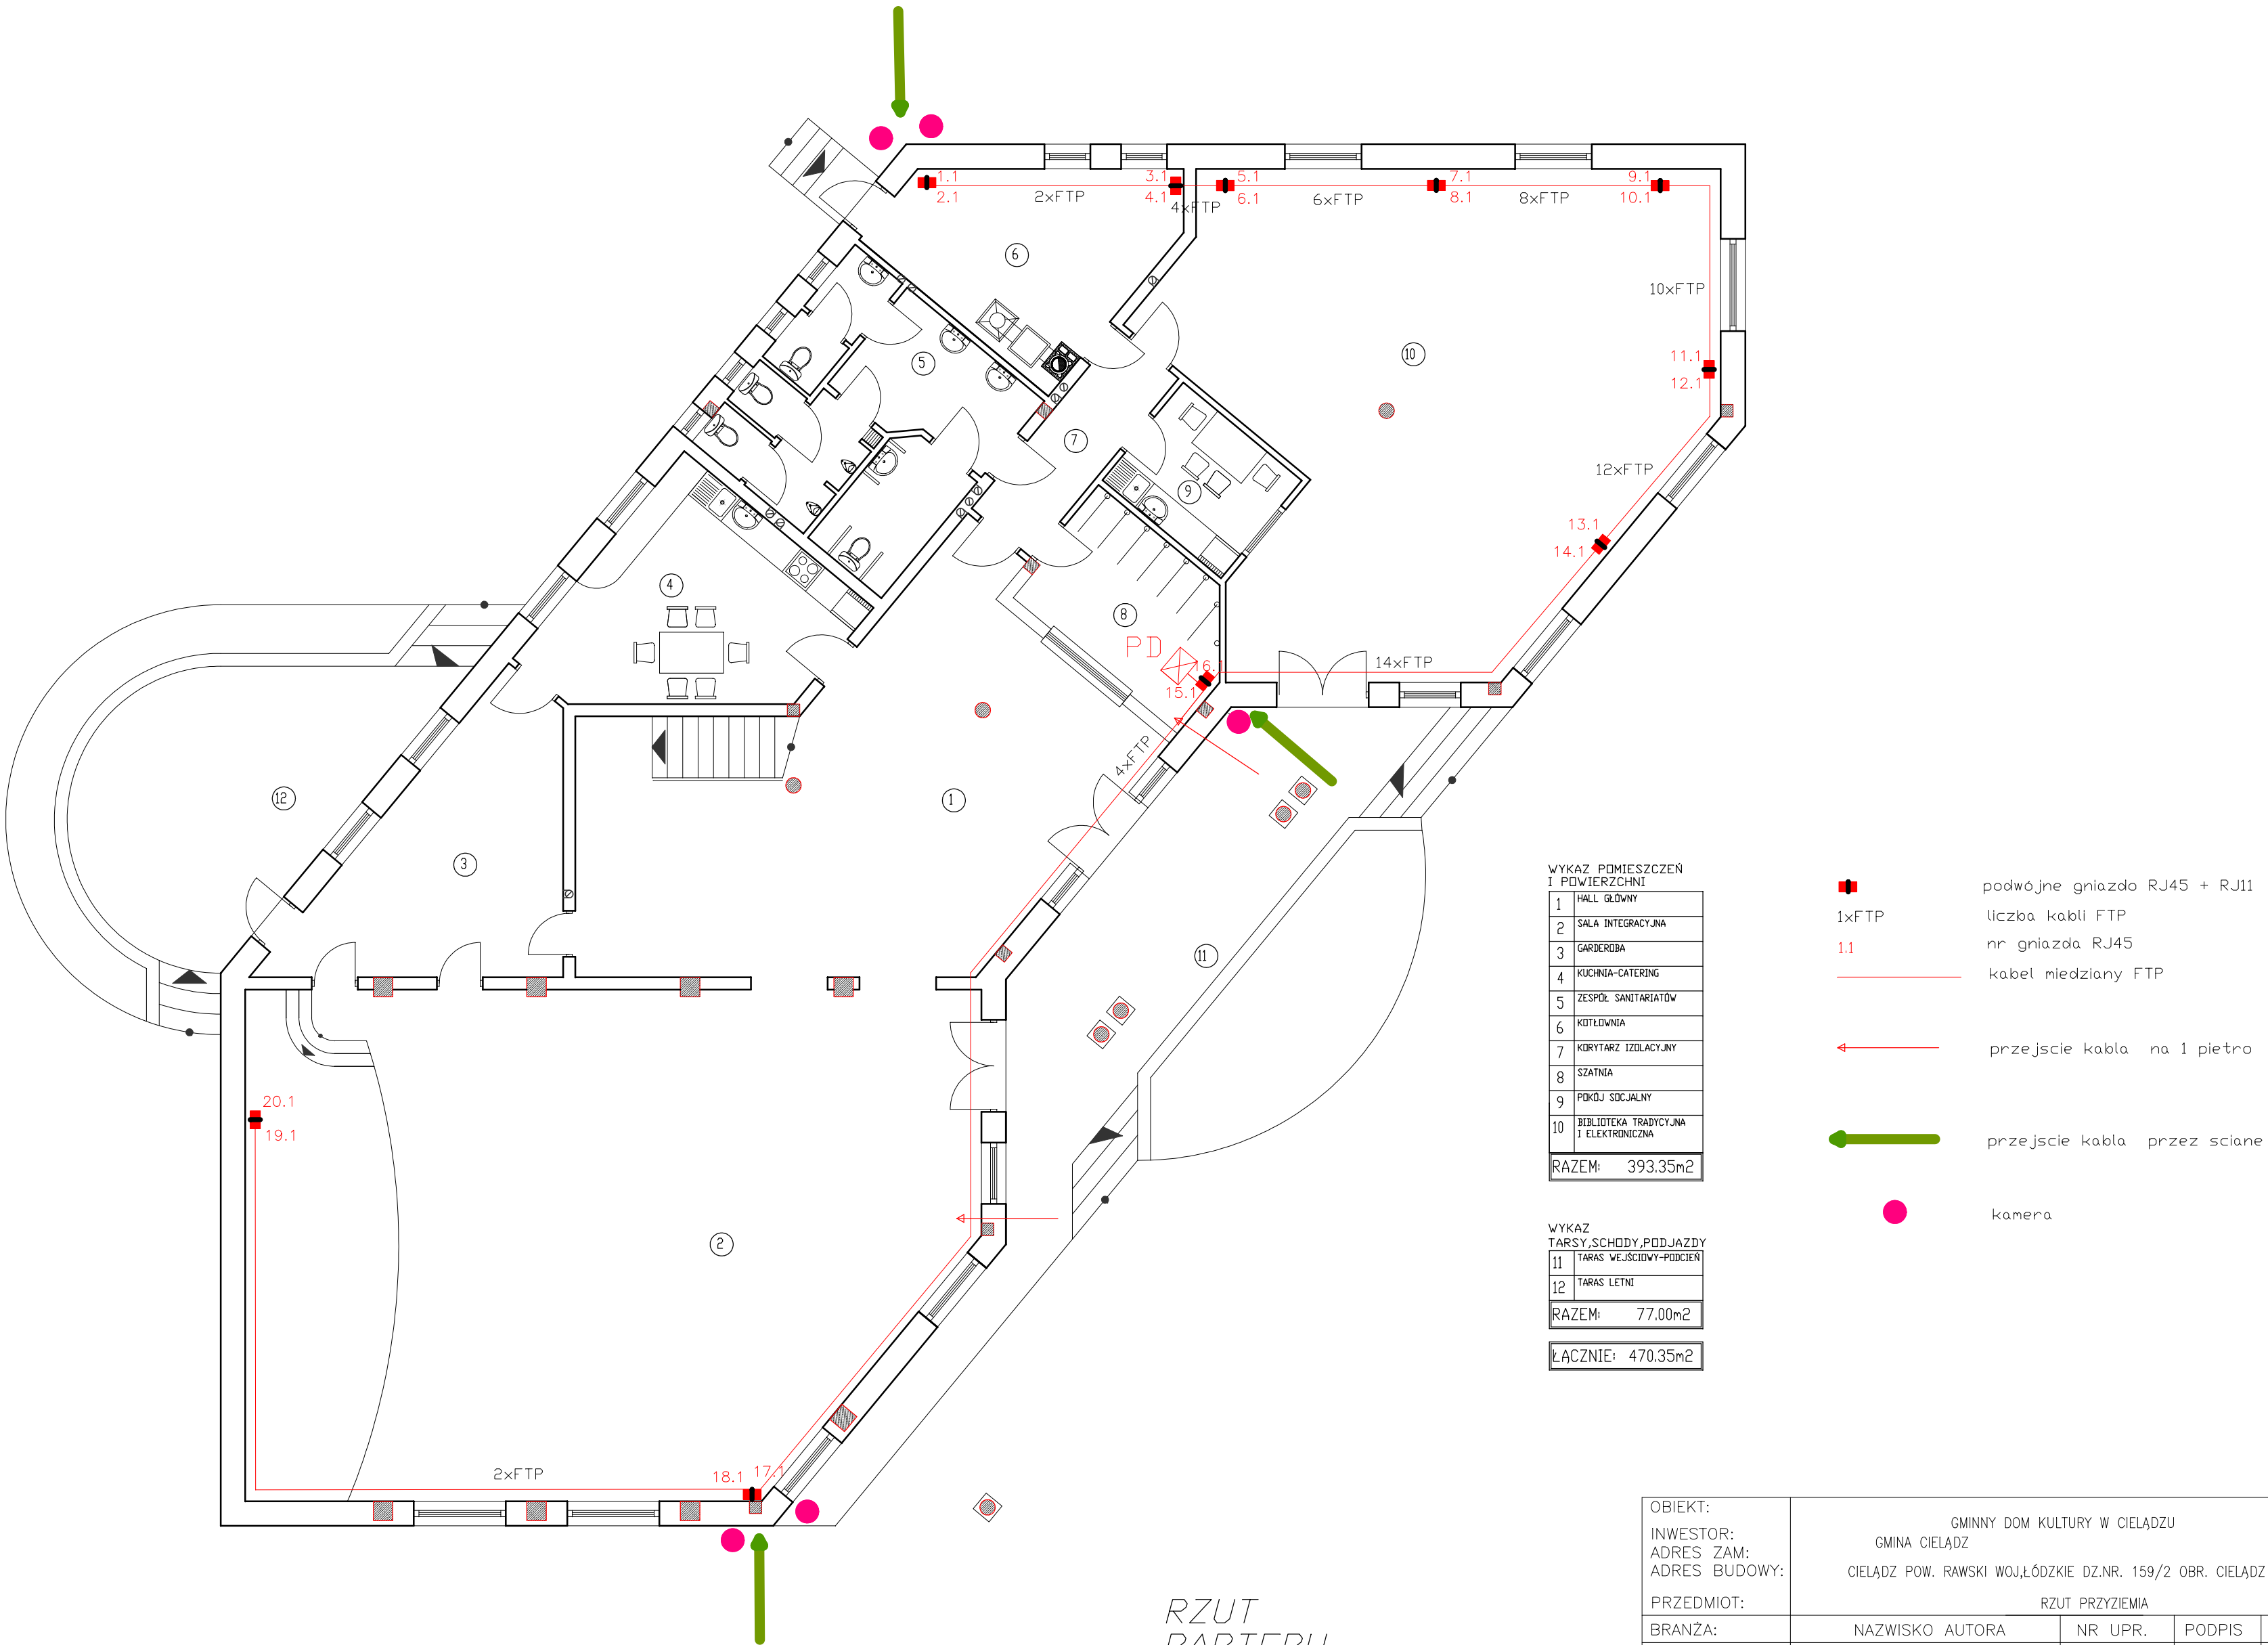

|                   |                                                           |             |        |      |
|-------------------|-----------------------------------------------------------|-------------|--------|------|
| OBIEKT:           | GMINNY DOM KULTURY W CIELĄDZU                             |             |        |      |
| INWESTOR:         | GMINA CIELĄDZ                                             |             |        |      |
| ADRES ZAM:        | CIELĄDZ POW. RAWSKI WOJ.ŁÓDZKIE DZ.NR. 159/2 OBR. CIELĄDZ |             |        |      |
| ADRES BUDOWY:     | CIELĄDZ POW. RAWSKI WOJ.ŁÓDZKIE DZ.NR. 159/2 OBR. CIELĄDZ |             |        |      |
| PRZEDMIOT:        | RZUT PRZYZIEMIA                                           |             |        |      |
| BRANŻA:           | NAZWISKO AUTORA                                           | NR UPR.     | PODPIS | DATA |
| TELEINFORMATYCZNA |                                                           |             |        |      |
| PROJEKTOWAŁ:      | Tech. Adam Przybyszewski                                  | 22/93 Sk-ce |        |      |
| SPRAWDZIŁ:        | inz. Antoni Szczypiński                                   | 622/75 Łódź |        |      |
| SKALA:            | 1:100                                                     | NR RYS.     |        | 1-1  |