


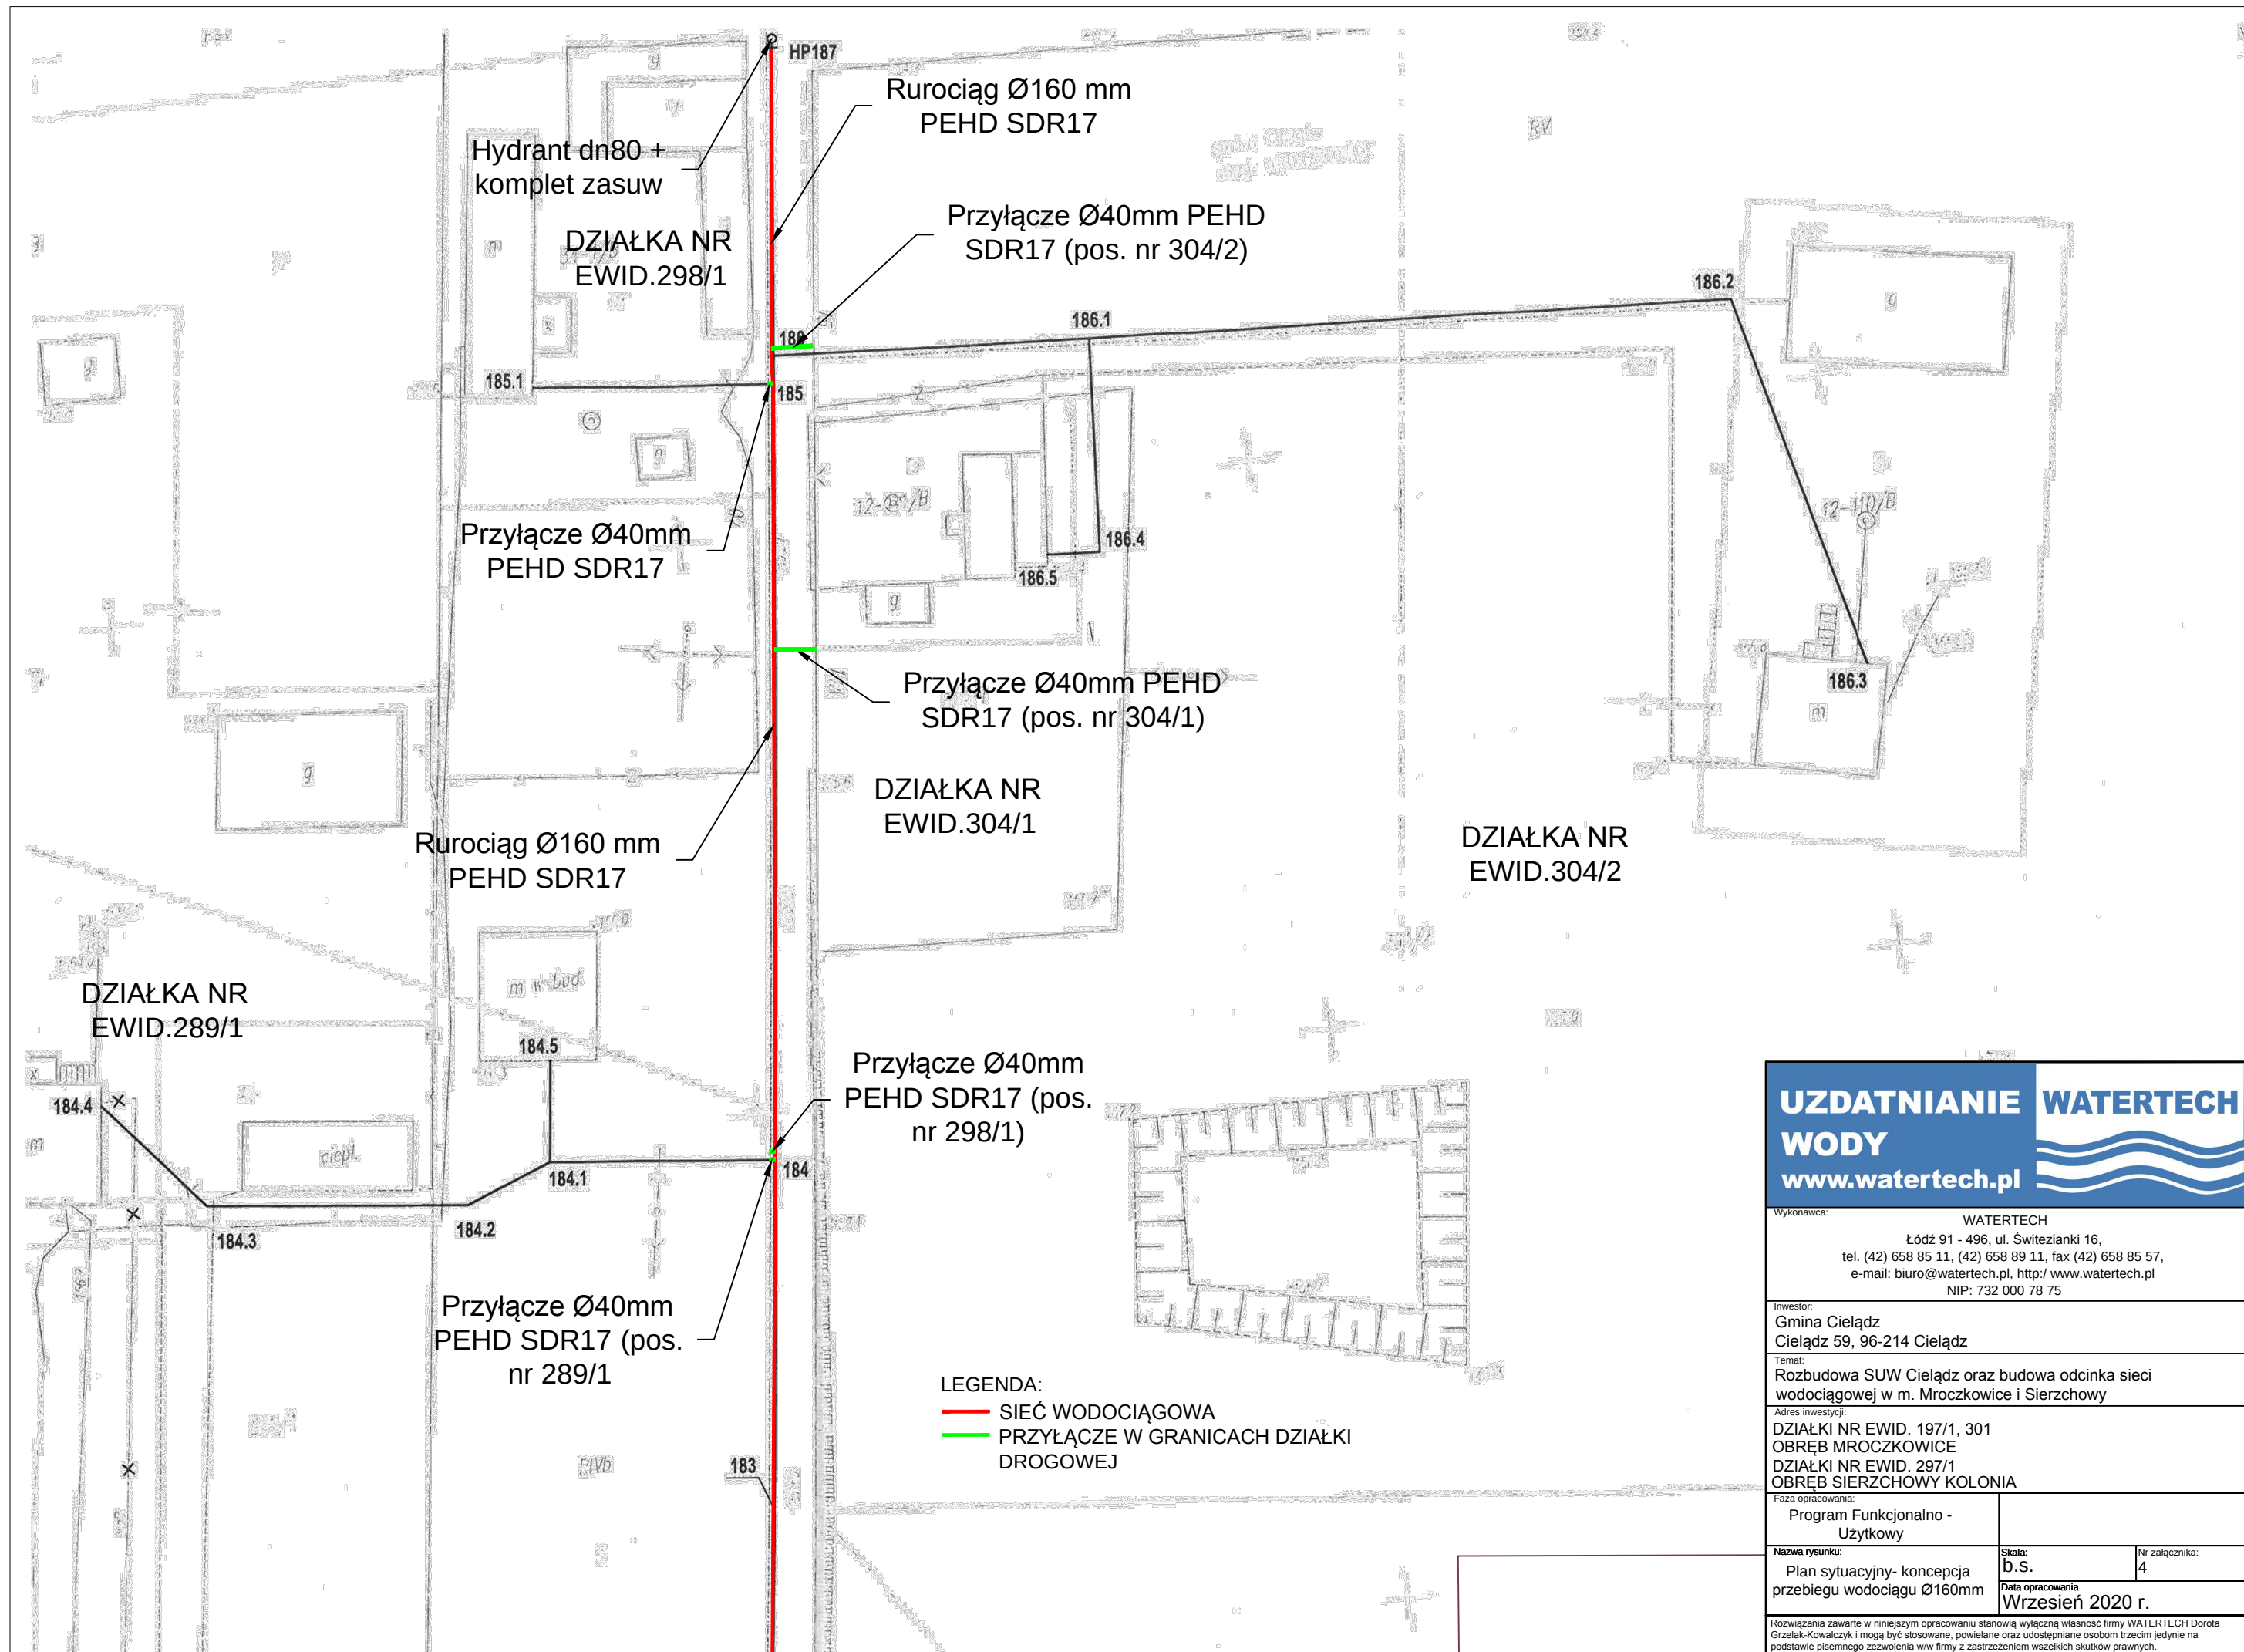

UZDATNIANIE WODY WATERTECH www.watertech.pl		
Wykonawca: WATERTECH Łódź 91 - 496, ul. Świtezianki 16, tel. (42) 658 85 11, (42) 658 89 11, fax (42) 658 85 57, e-mail: biuro@watertech.pl , http://www.watertech.pl NIP: 732 000 78 75		
Inwestor: Gmina Cielądz Cielądz 59, 96-214 Cielądz		
Temat: Rozbudowa SUW Cielądz oraz budowa odcinka sieci wodociągowej w m. Mroczkowie i Sierzchowie		
Adres inwestycji: DZIAŁKI NR EWID. 197/1, 301 OBRĘB MROCZKOWICE DZIAŁKI NR EWID. 297/1 OBRĘB SIERZCHOWY KOLONIA		
Faza opracowania: Program Funkcjonalno - Uzytkowy		
Nazwa rysunku: Plan sytuacyjny- koncepcja przebiegu wodociągu Ø160mm	Skala: b.s. Data opracowania Wrzesień 2020 r.	Nr załącznika: 4
Rozwiązania zawarte w niniejszym opracowaniu stanowią wyłączną własność firmy WATERTECH Dorota Grzełak-Kowalczyk i mogą być stosowane, powielane oraz udostępniane osobom trzecim jedynie na podstawie pisemnego zezwolenia w/w firmy z zastrzeżeniem wszelkich skutków prawnych.		