


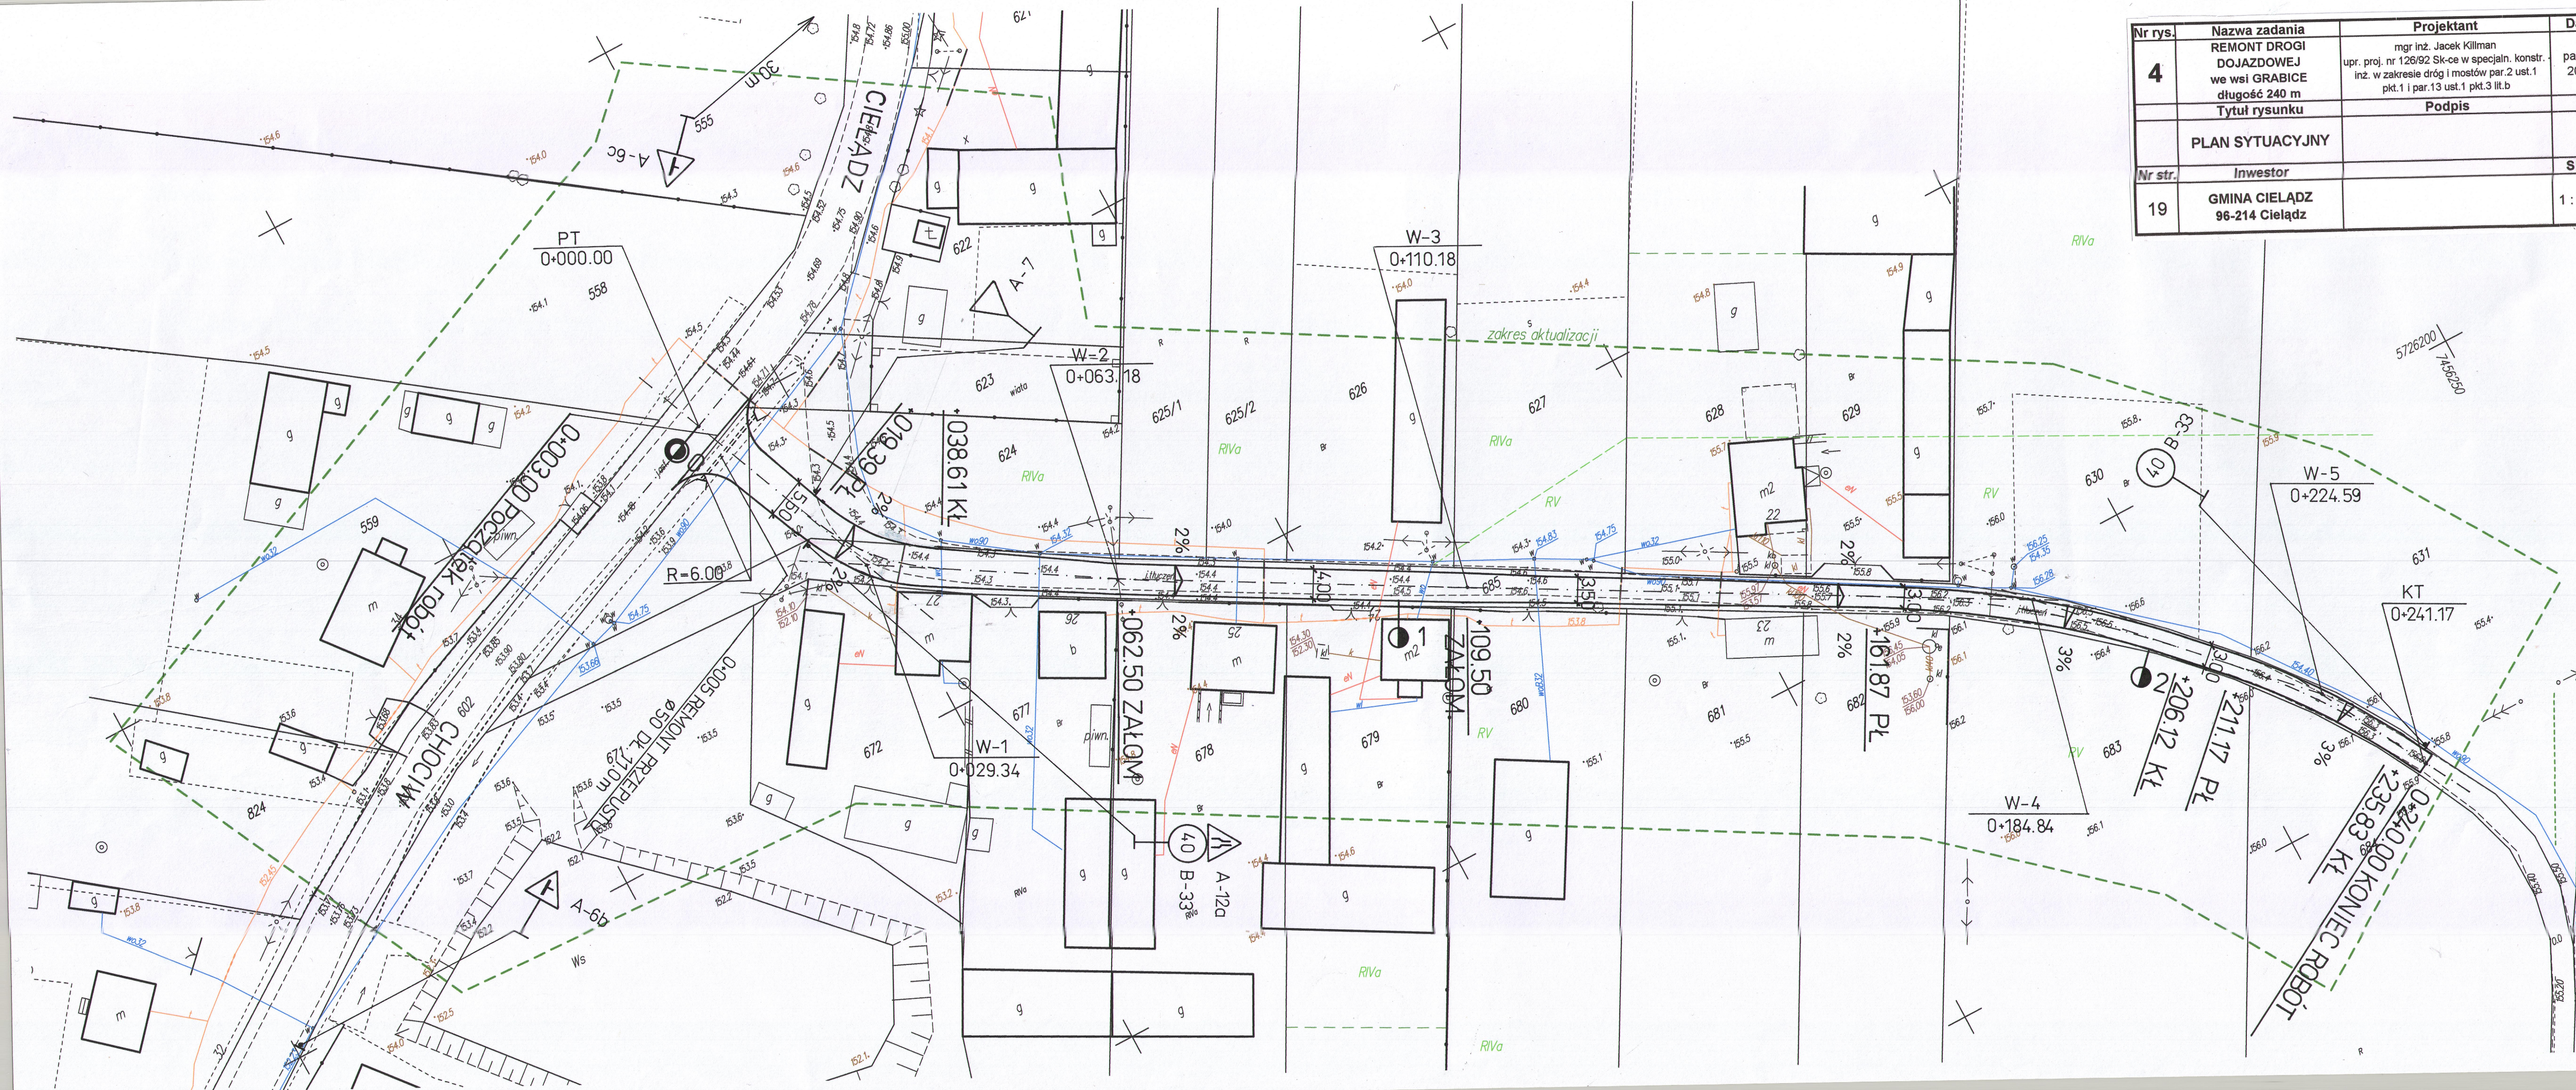

Nr rys.	Nazwa zadania	Projektant	Data
4	REMONT DROGI DOJAZDOWEJ we wsi GRABICE długość 240 m	mgr inż. Jacek Killman upr. proj. nr 126/92 Sk-ce w specjln. konstr. inż. w zakresie dróg i mostów par.2 ust.1 pkt.1 i par.13 ust.1 pkt.3 lit.b	paźdz. 2012
	Tytuł rysunku	Podpis	
	PLAN SYTUACYJNY		
Nr str.	Investor	Skala	
19	GMINA CIELĄDZ 96-214 Cielądz	1:500	



MAPA D/C PROJEKTOWYCH
SKALA 1:500

arkusz nr 7.161.15.18.3.2; 4.1; 4.3
państwowy układ współrzędnych 2000
poziom odniesienia Kronsztadt 60
województwo łódzkie
powiat rawski
101303 2 Gmina Cieladz
obręb 0005 Grabice
działka nr 685
KERG:032-67/2012
Nie wyklucza się istnienia w terenie innych
przebiegów o których brak informacji wynika
z zasiedlenia historycznych lub niedopełnienia
przepisów zgłoszenia do inwentaryzacji.
Granice działek wniesiono na podstawie
danych ewidencji gruntów i faktycznego
użytkowania na gruncie.
Przedstawiona sytuacja jest zgodna ze stanem
faktycznym na gruncie na dzień 05.07.2012 r.
W zakresie opracowanej mapy nie wykonano
badania obciążeń służebnościami gruntowymi.
Przedsiębiorstwo Usług Geodezyjnych
Geodeta Ryszard Imiola
96-200 Rawa Mazowiecka
ul. Kazimierza Wielkiego 32/15
GEODETA

Ryszard Imiola
uprawnienia nr 8825

STAROSTWO POWIATOWE W RAWIE MAZOWIECKIEJ
WYDZIAŁ GEODEZJI, KATASTRU I GOSPODARSTWA NIERUCHOMOŚCIAMI
W obszarze oznaczonym linią.....
dokonano aktualizacji treści mapy zasadniczej
Dokumenty z pomiaru uzupełniające
przyjęto do zasobu powiatowego w dniu
13.08.2012 r. z przewidzianym
pod nr.....
Niniejsza mapa może być użyta do celów projektowych
Projektowane obiekty budowlane wymagające
pozwolenia na budowę podlegają wytyczeniu
i inwentaryzacji powykonawczej przez jednostki
uprawnione do wykonywania prac geodezyjnych
Z up. STAROSTY
podpis: Teresa Sas
INSPEKTOR
Upr. REG Nr 17779