


**PROFIL PODŁUŻNY** skala pozioma 1:1000  
skala pionowa 1:100

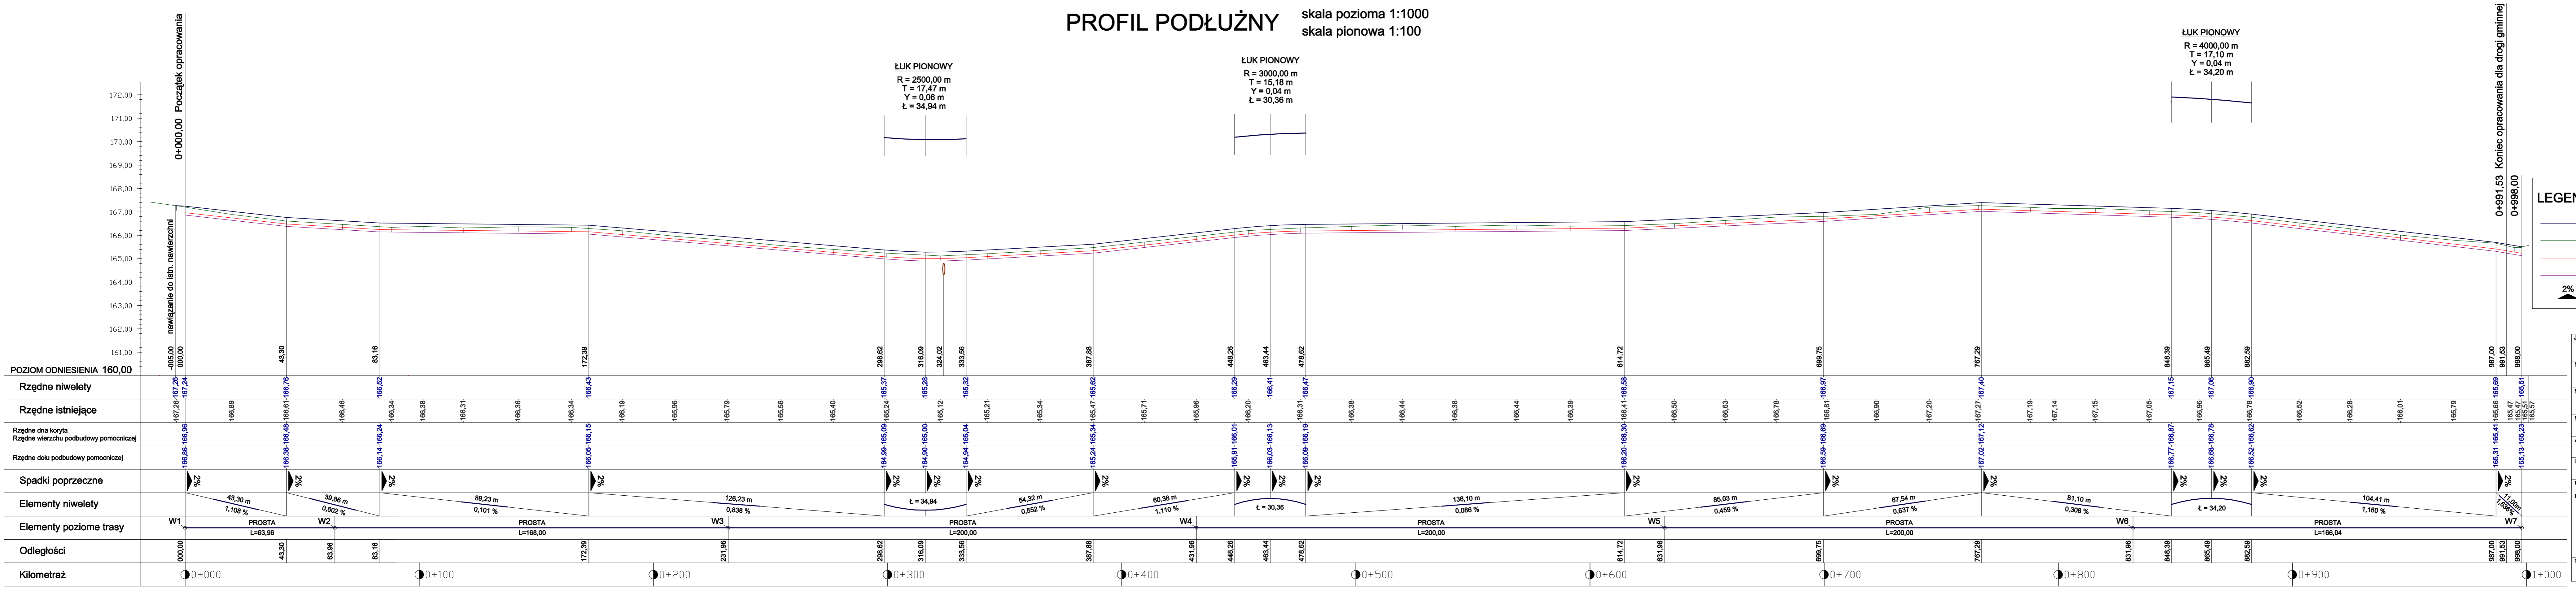

**LEGENDA:**

- projektowana rniwlela w osi jezdnj
- istniejcy teren
- rniwlela dna koryta
- ciwnela wierzcho podbudowy pomocniczej
- rniwlela dołu podbudowy pomocniczej
- 2% spadki poprzeczne daszkowe

**PROJEKT TECHNICZNY**

Nazwa obiektu: Przebudowa drogi gminnej nr 115105E

Nazwa rysunku: Profil podłużny

Investor: Lnisno gm. Godzianów

Projektant: Gmina Godzianów 96-126 Godzianów

Opis: Prace

Projektant: mgr inż. Andrzej Paśk

Skala: 1:1000 / 1:100

Strona: 4