


Nazwa i adres obiektu budowlanego	Przyłącze kanalizacyjne Dn- 160 PVC z sieci gminnej do projektowanego budynku szaletu na działce Nr 817/2, obręb Nr 3, w miejscowości Cielądz, gmina Cielądz, powiat rawski, woj. łódzkie		
Tytuł rysunku	PROFIL PODŁUŻNY		
Projektant Imię i Nazwisko	Tech. Bud. Andrzej Antosik GT.IIa. 8346/46/76 spec. w zakresie Wod-Kan	Data 2008-08-14 Podpis [Signature]	PROJEKTOWANIE I NADZORY Andrzej Antosik ul. Akcyjna 6 tel. (0146) 814-42-08 NIP 638-1106-83-40 Upr. bud. C. 142/8346/46/76
Nr rysunku	3	Skala	1 : 100

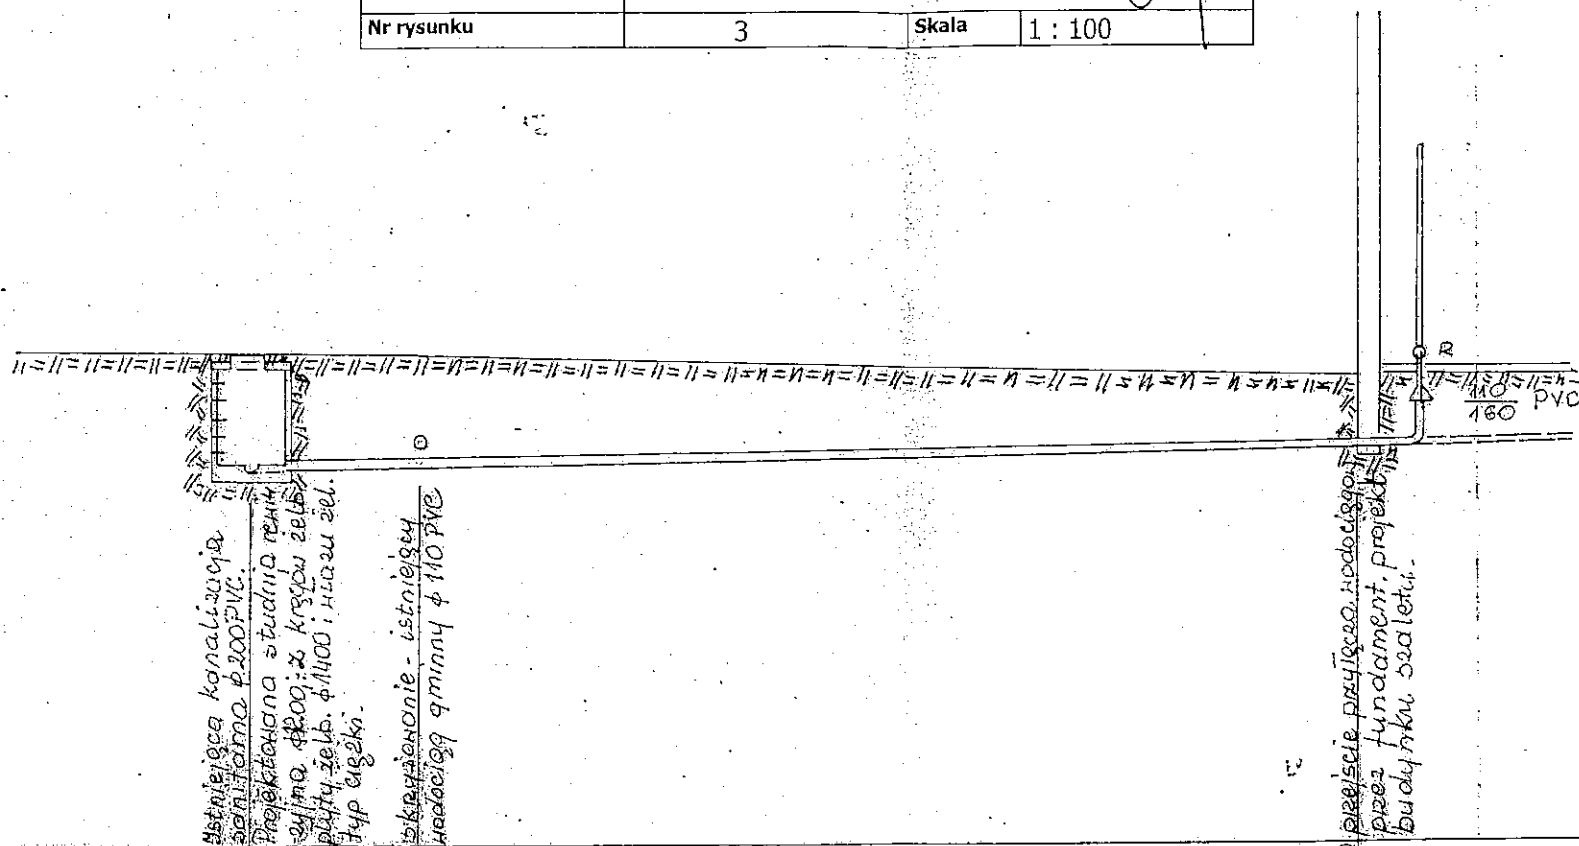


Pura kanalizacyjna PVC $\phi 160 \times 4,9 \text{ mm}$, Kiel. łączona na uszcz. gumowe