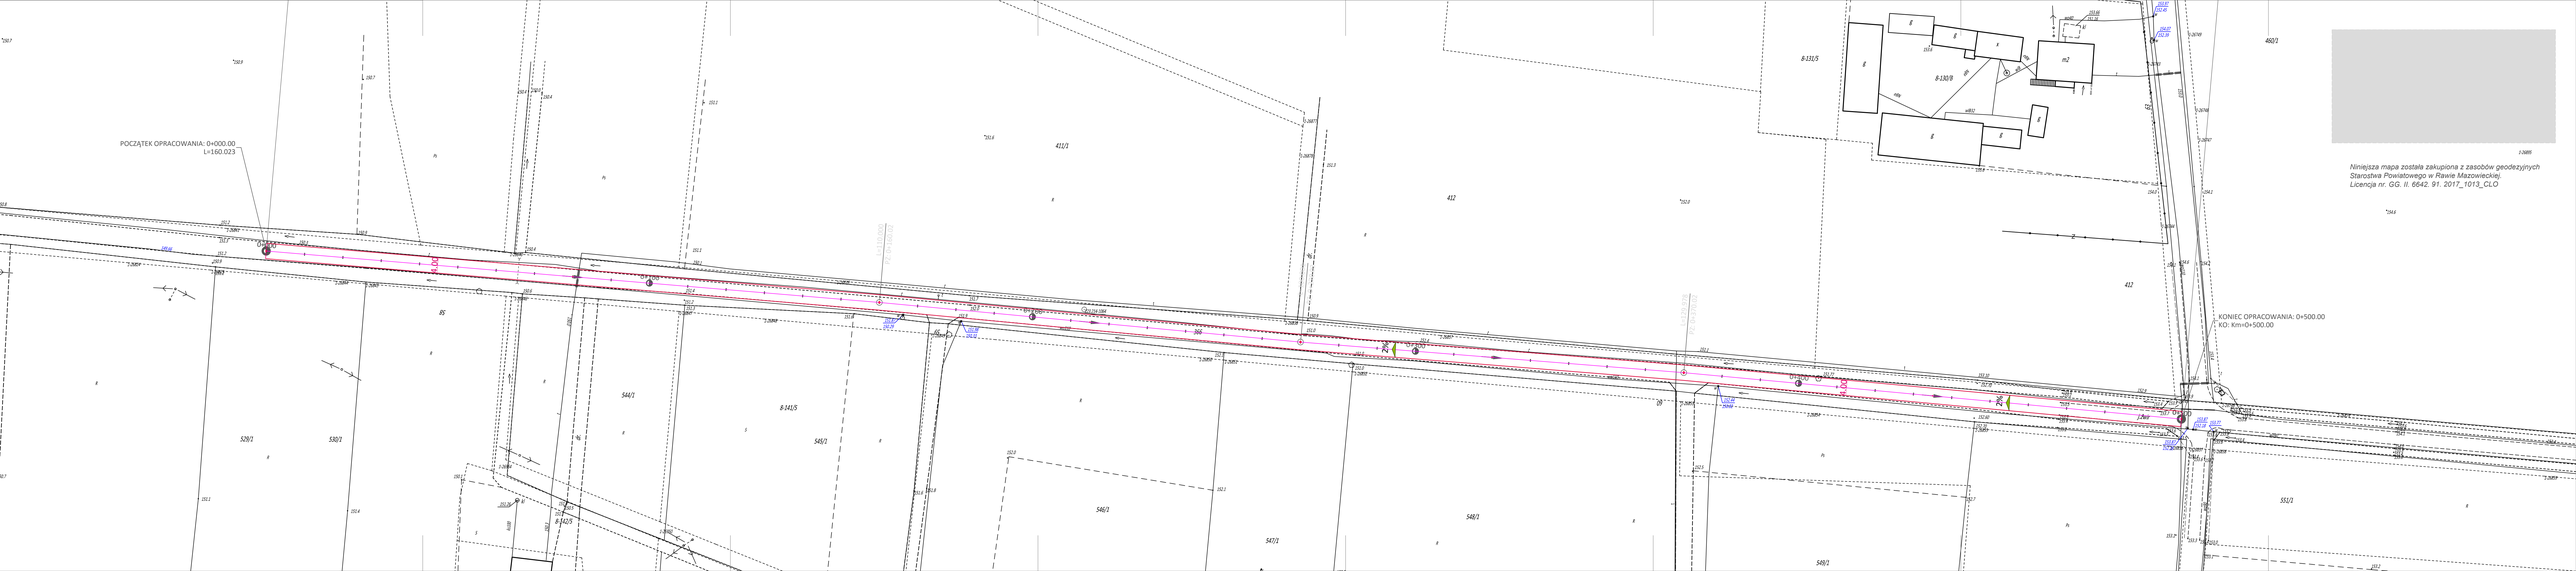
POCZĄTEK OPRACOWANIA: 0+000.00
L=160.023
KONIEC OPRACOWANIA: 0+500.00
KO: Km=0+500.00
Niniejsza mapa została zakupiona z zasobów geodezyjnych
Starostwa Powiatowego w Rawie Mazowieckiej.
Licencja nr. GG. II. 6642. 91. 2017_1013_CLO
8-131/5
8-130/8
460/2
412
411/1
85
544/1
8-141/5
545/1
546/1
547/1
548/1
549/1
551/1
528/1
530/1
8-142/5